



Detaily úprav - M 1:100


Detail místa pro přecházení

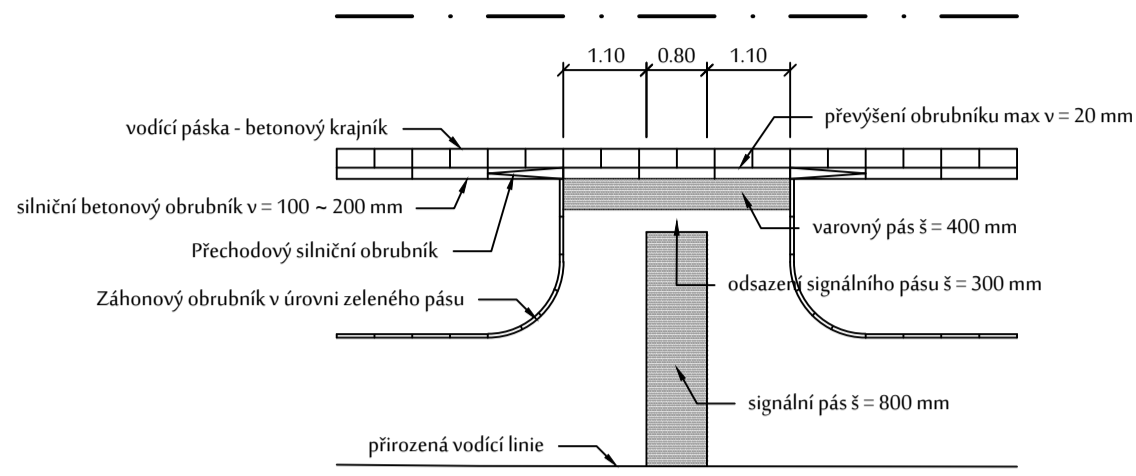

Detail vjezdu k přilehlé nemovitosti

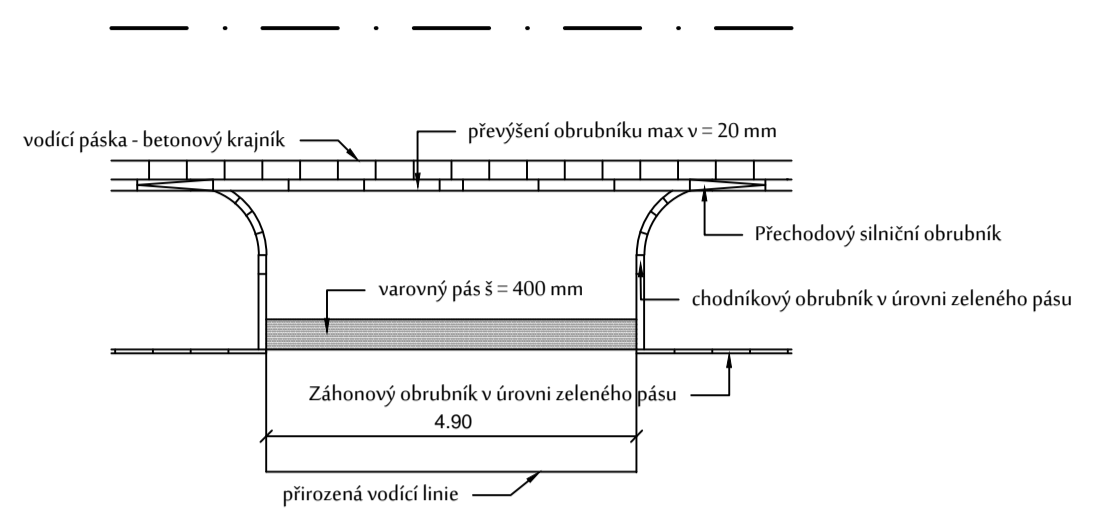


Detail vjezdu k přilehlé nemovitosti

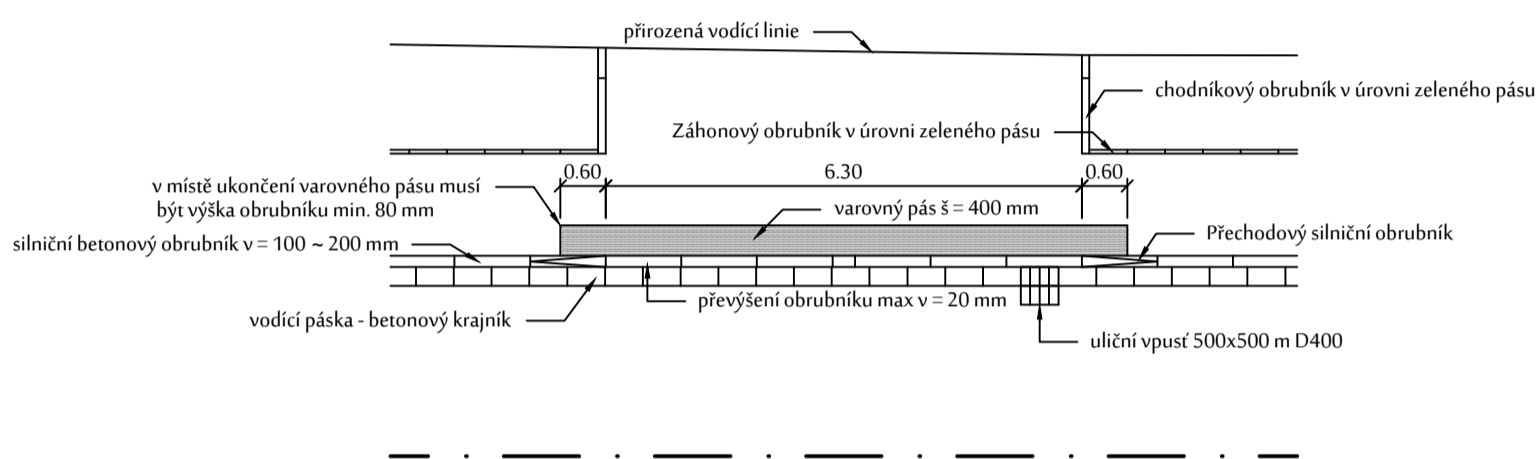


Vypracoval	Hlavní projektant	Vedoucí projektu	Technická kontrola	
Ing. Ondřej Pavelka		Ing. Karel Příbyl		
Objednatel:				
Obec Křečkov, Křečkov 58, 290 01 Poděbrady				
Akce:				Souřadnicový systém
Rekonstrukce ulice Květinová a ulice U Koupaliště v obci Křečkov				Výškový systém
				Formát:
Výkres:				Datum:
				Stupeň:
Detaily úprav - bezbariérové úpravy				Z.Č.:
				Měřítko:
				1:100
				B.3

Detaily úprav - M 1:100


Detail místa pro přecházení

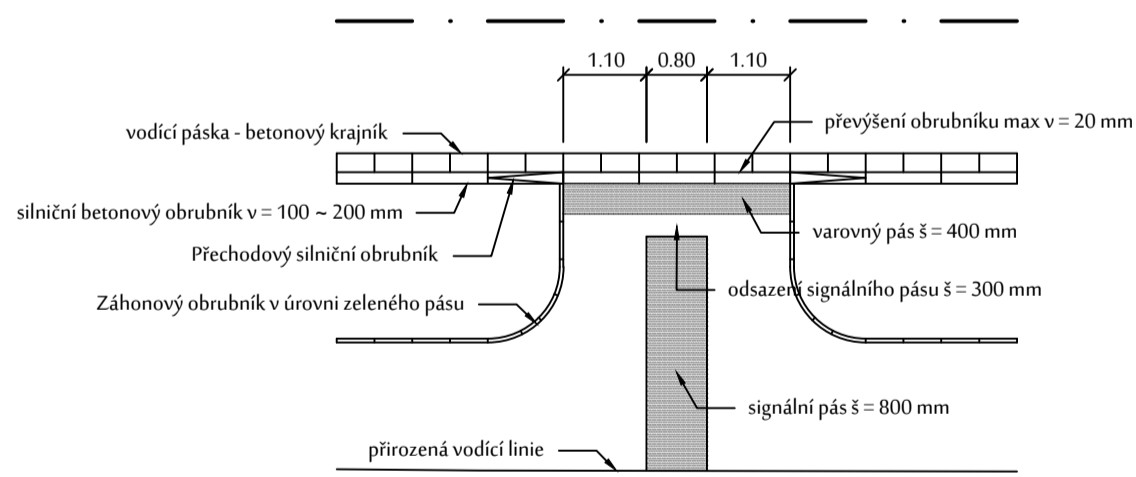

Detail vjezdu k přilehlé nemovitosti

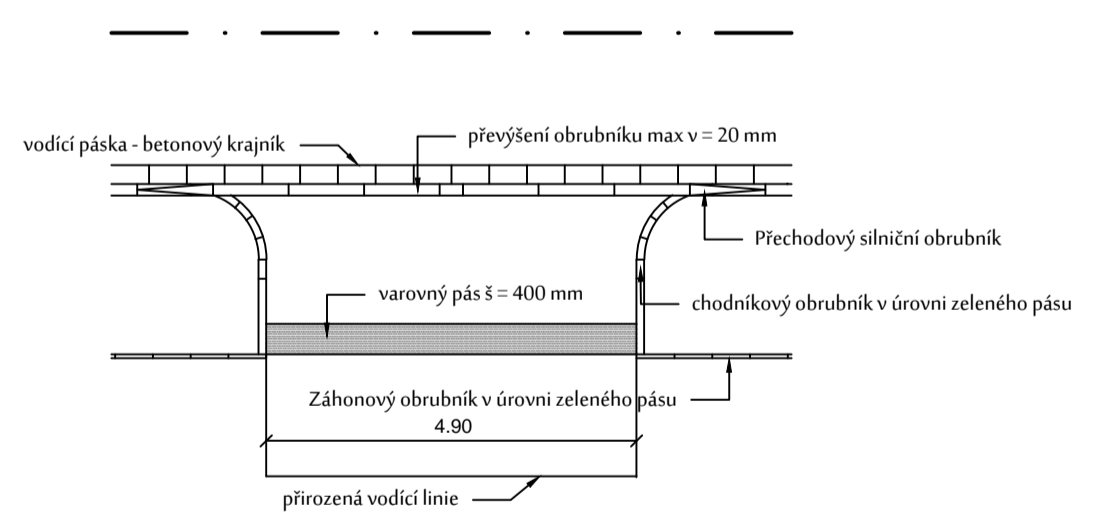

Detail vjezdu k přilehlé nemovitosti

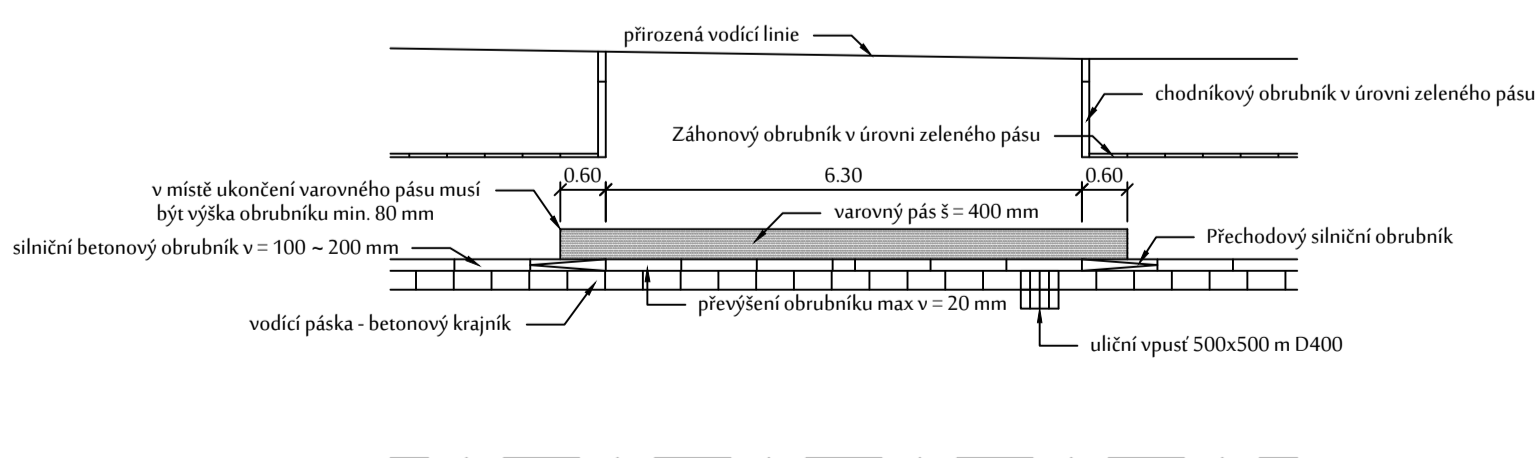

Vypracoval	Hlavní projektant	Vedoucí projektu	Technická kontrola	
Ing. Ondřej Pavelka		Ing. Karel Příbyl		
Objednatel:				
Obec Křečkov, Křečkov 58, 290 01 Poděbrady				
Akce:				Souřadnicový systém
Rekonstrukce ulice Květinová a ulice U Koupaliště v obci Křečkov				Výškový systém
				Formát:
Výkres:				Datum:
				Stupeň:
Detaily úprav - bezbariérové úpravy				Z.Č.:
				Měřítko:
				1:100
				B.3