


Vzorové příčné řezy - 1. část M 1:50


Vzorový příčný řez - 1 ulice Květinová km 0,029 30

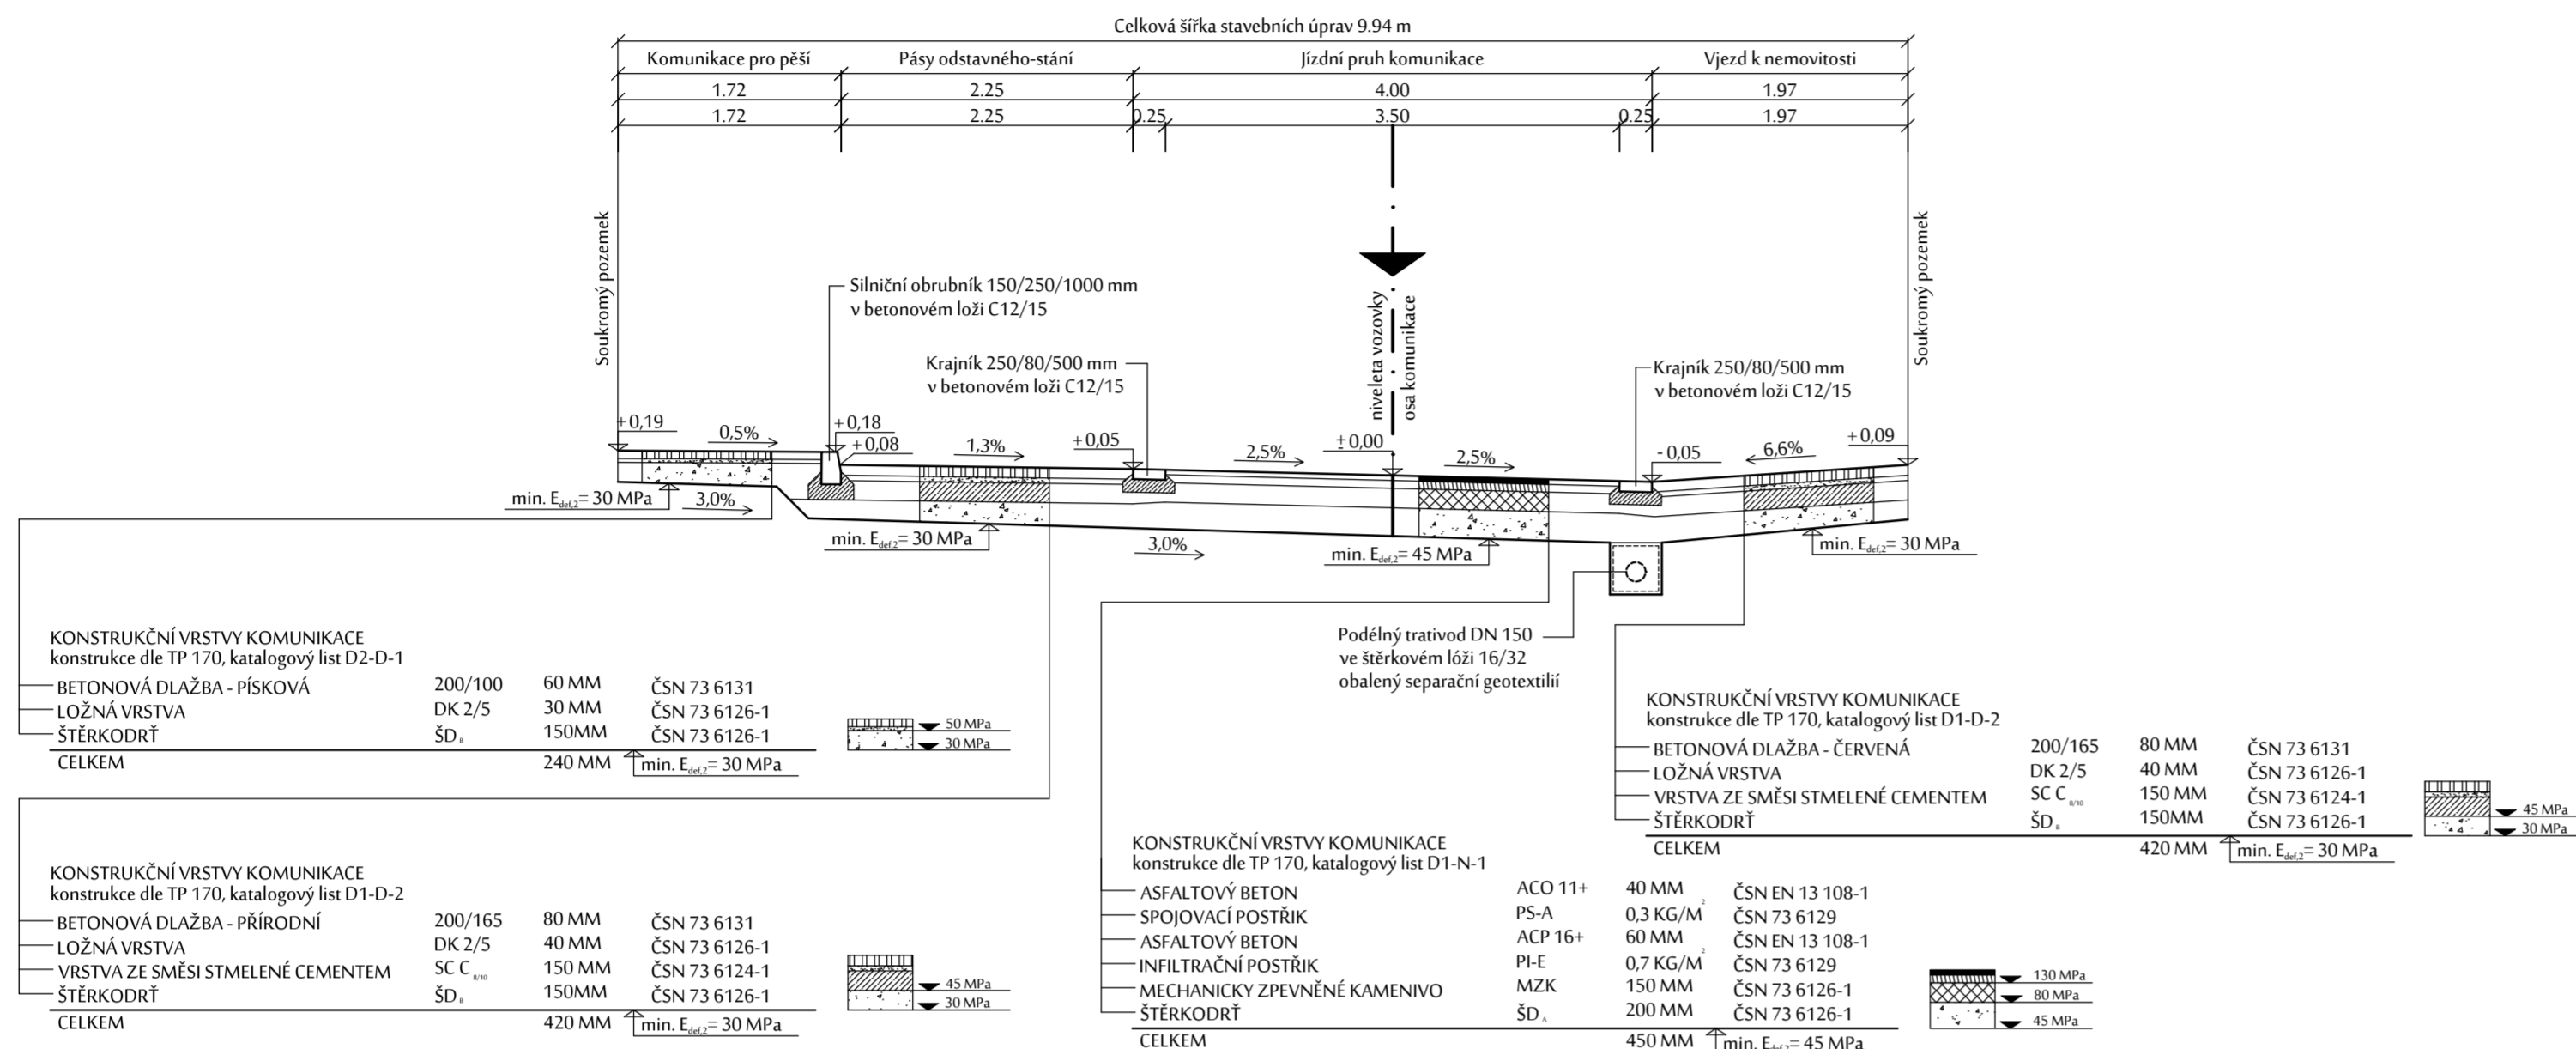

Vypracoval	Hlavní projektant	Vedoucí projektu	Technická kontrola
Ing. Ondřej Pavelka	Ing. Karel Příbyl		
Objednatel: Obec Křečkov, Křečkov 58, 290 01 Poděbrady			
Akce: Rekonstrukce ulice Květinová a ulice U Koupaliště v obci Křečkov		Souřadnicový systém	S-JTSK
		Výškový systém	Bpv
		Formát:	3xA4
		Datum:	12/2013
		Stupeň:	DSP
		Z.Č.:	02/13/OP
Výkres: Vzorové příčné řezy - 1. část		Měřítko:	1:50
			C.4

Vzorové příčné řezy - 2. část M 1:50

Vzorový příčný řez - 2 ulice Květinová km 0,086 77

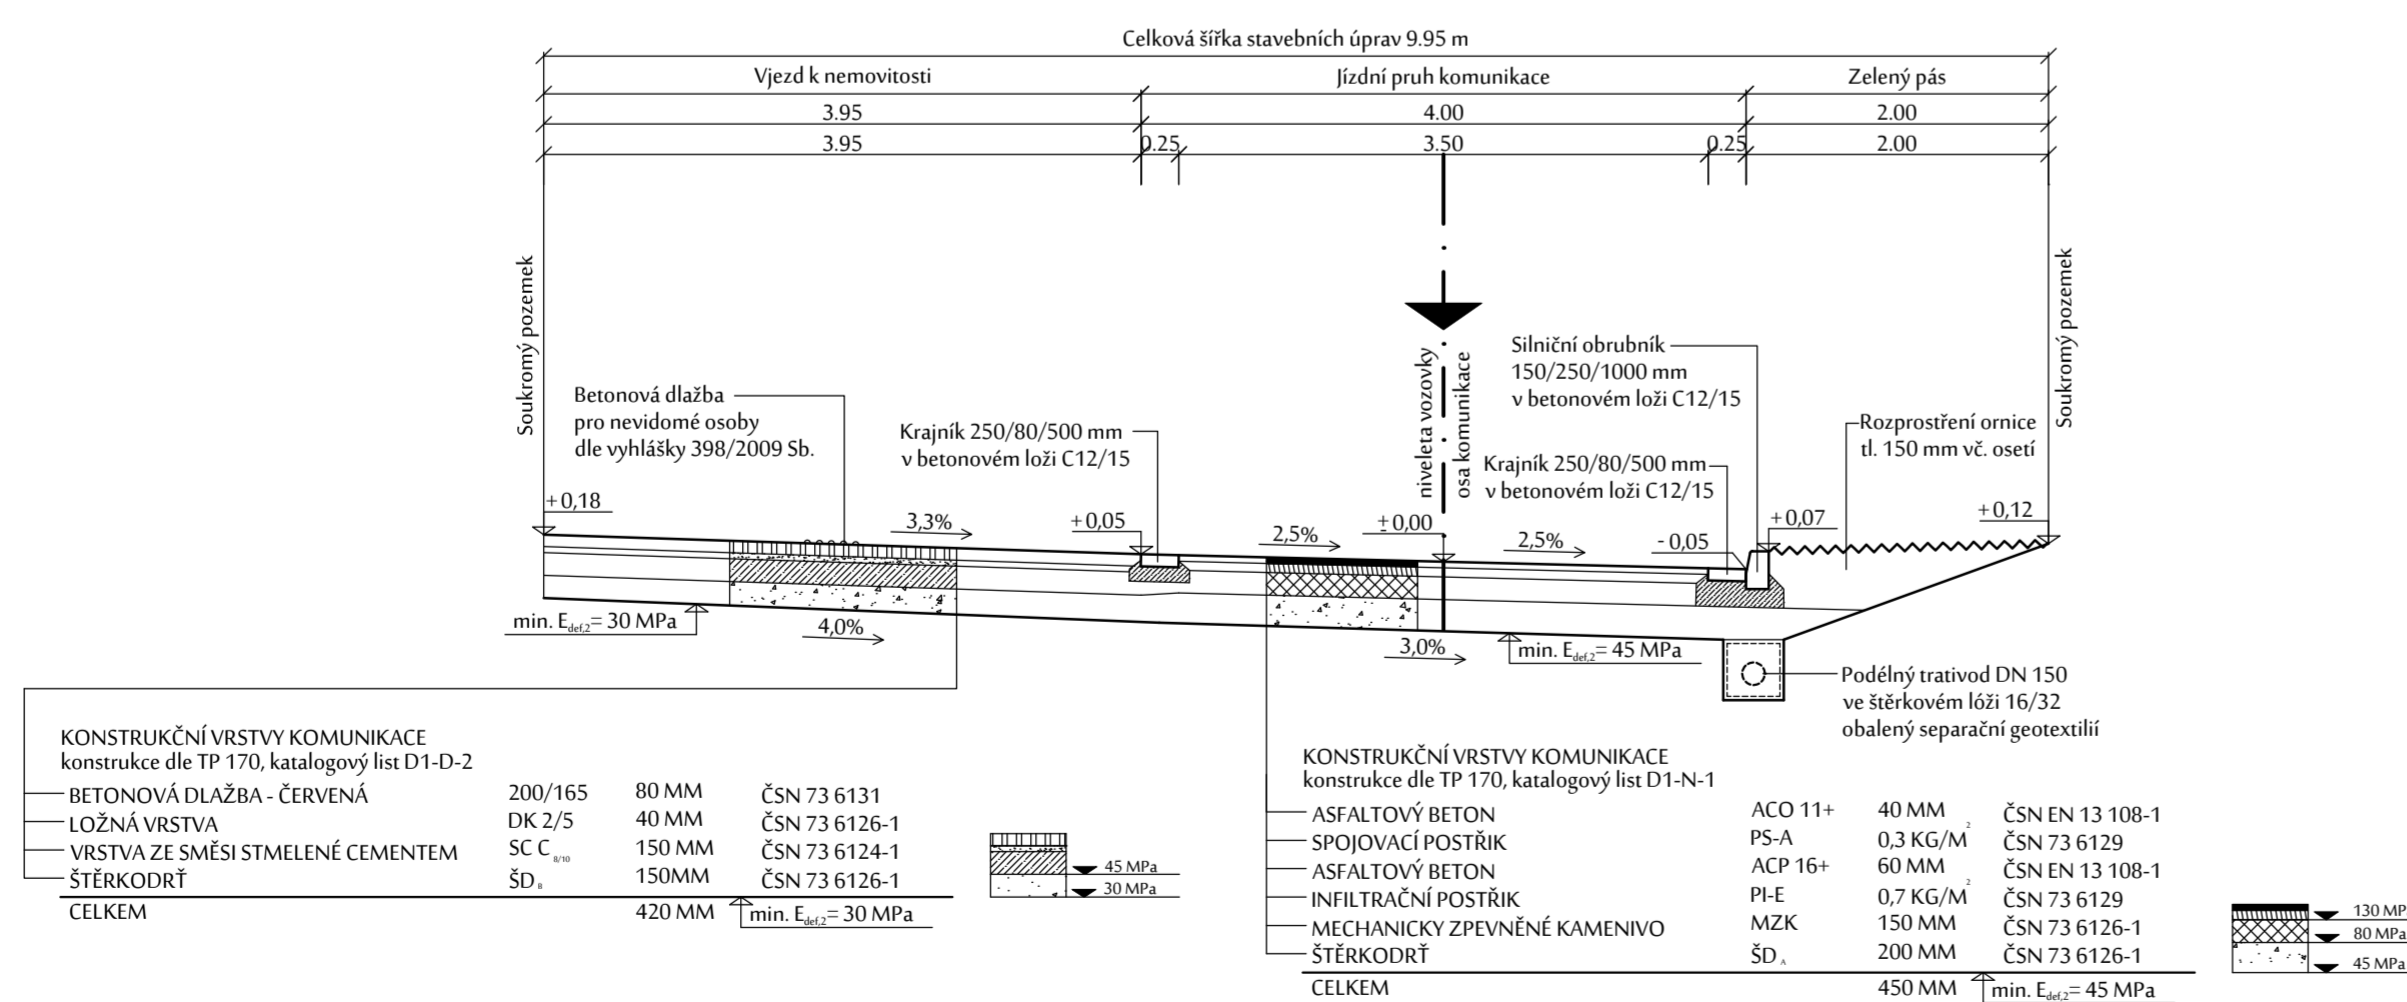

Vypracoval	Hlavní projektant	Vedoucí projektu	Technická kontrola
Ing. Ondřej Pavelka	Ing. Karel Příbyl		
Objednatel: Obec Křečkov, Křečkov 58, 290 01 Poděbrady			
Akce: Rekonstrukce ulice Květinová a ulice U Koupaliště v obci Křečkov		Souřadnicový systém	S-JTSK
		Výškový systém	Bpv
		Formát:	3xA4
		Datum:	12/2013
		Stupeň:	DSP
		Z.Č.:	02/13/OP
Výkres: Vzorové příčné řezy - 2. část		Měřítko:	1:50
			C.4