


Vzorové příčné řezy - 3. část M 1:50


Vzorový příčný řez - 3
ulice Květinová
km 0,128 29

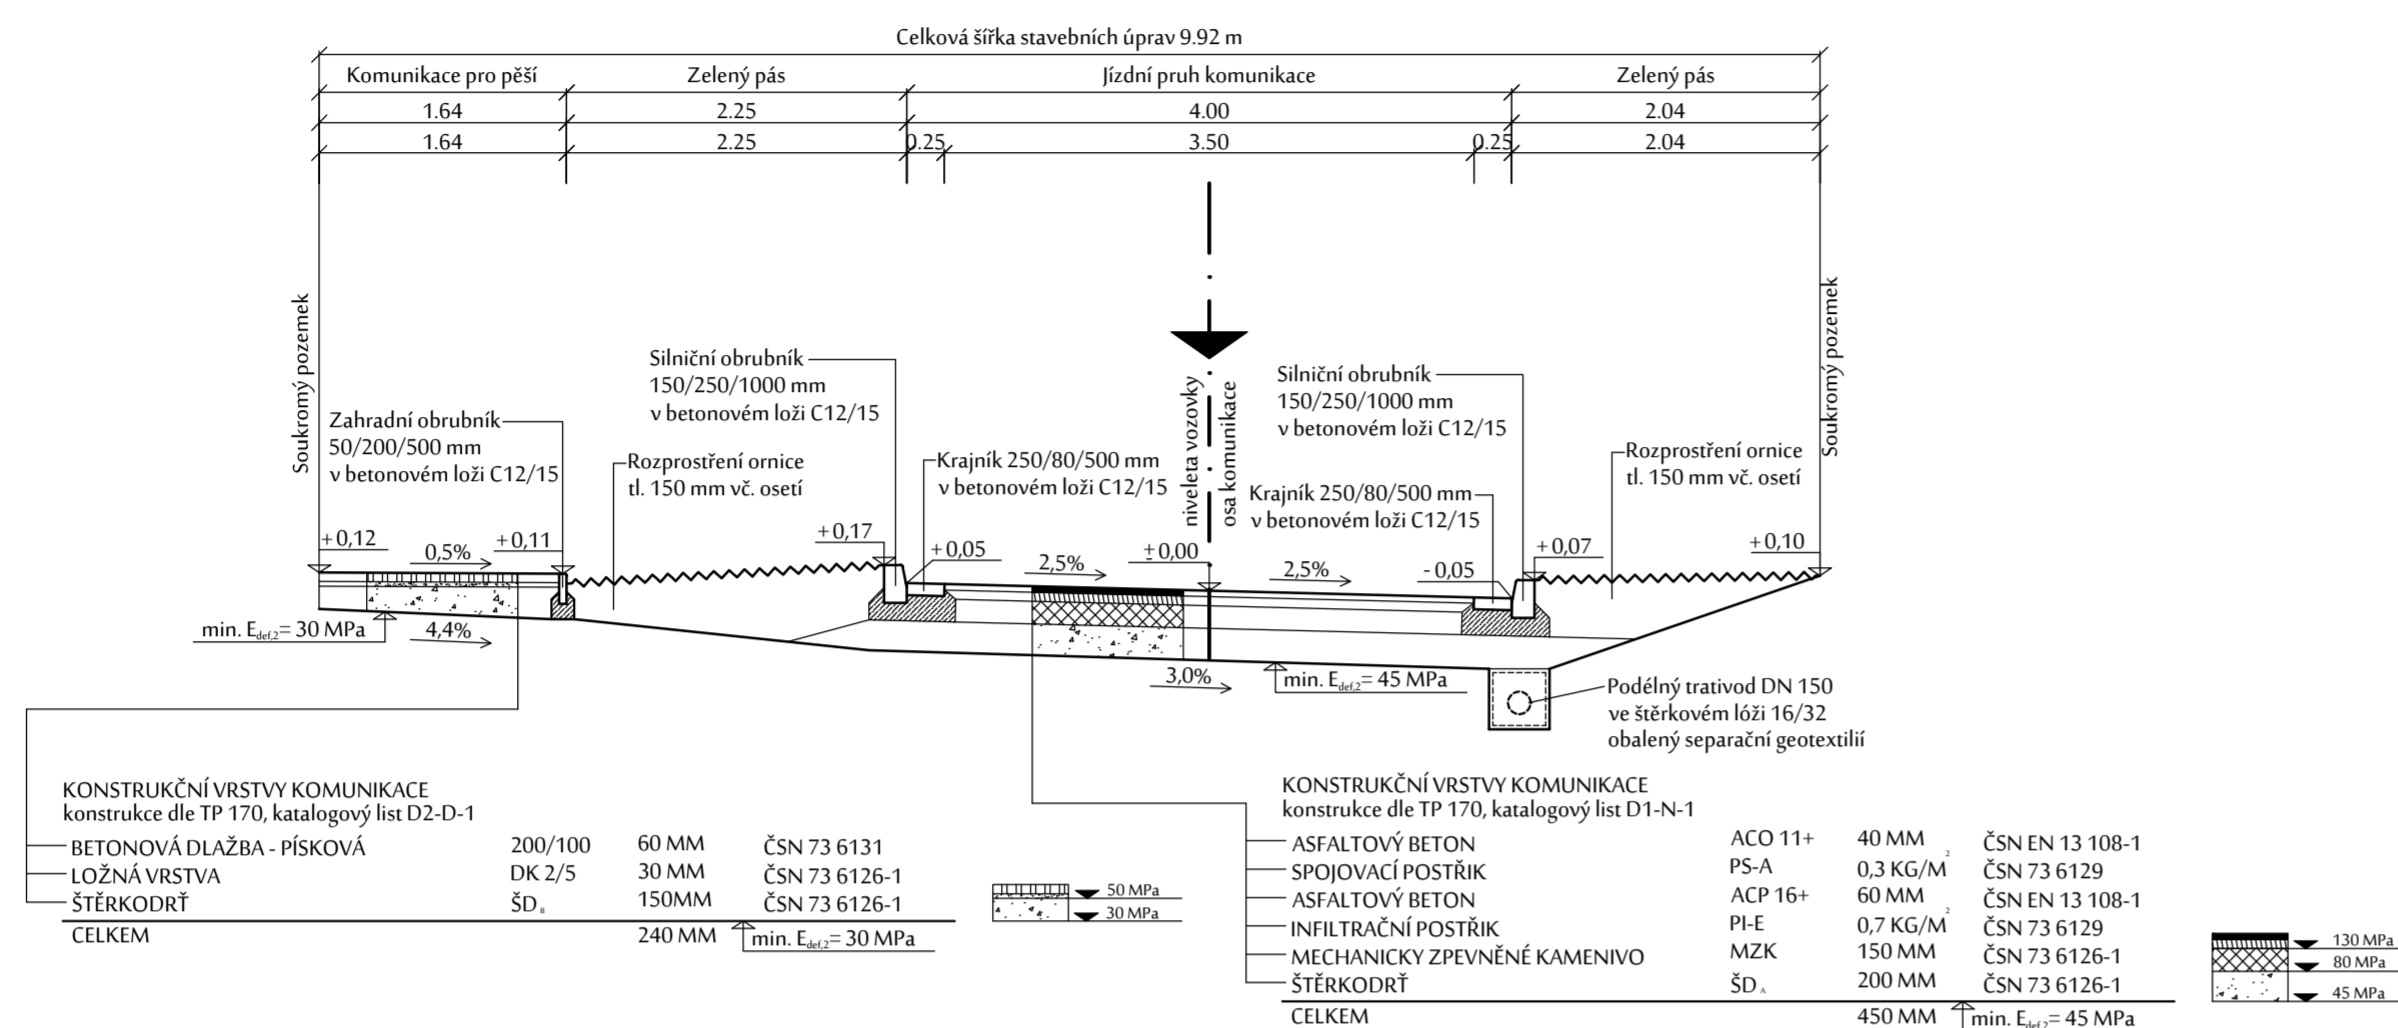

Vypracoval	Hlavní projektant	Vedoucí projektu	Technická kontrola
Ing. Ondřej Pavelka		Ing. Karel Příbyl	
Objednatel: Obec Křečkov, Křečkov 58, 290 01 Poděbrady			
Akce: Rekonstrukce ulice Květinová a ulice U Koupaliště v obci Křečkov		Souřadnicový systém	S-JTSK
		Výškový systém	Bpv
		Formát:	3xA4
		Datum:	12/2013
		Stupeň:	DSP
		Z.Č.:	02/13/OP
Výkres: Vzorové příčné řezy - 3. část		Měřítko:	1:50 C.4

Vzorové příčné řezy - 4. část M 1:50

Vzorový příčný řez - 4
ulice U Koupaliště
km 0,012 63

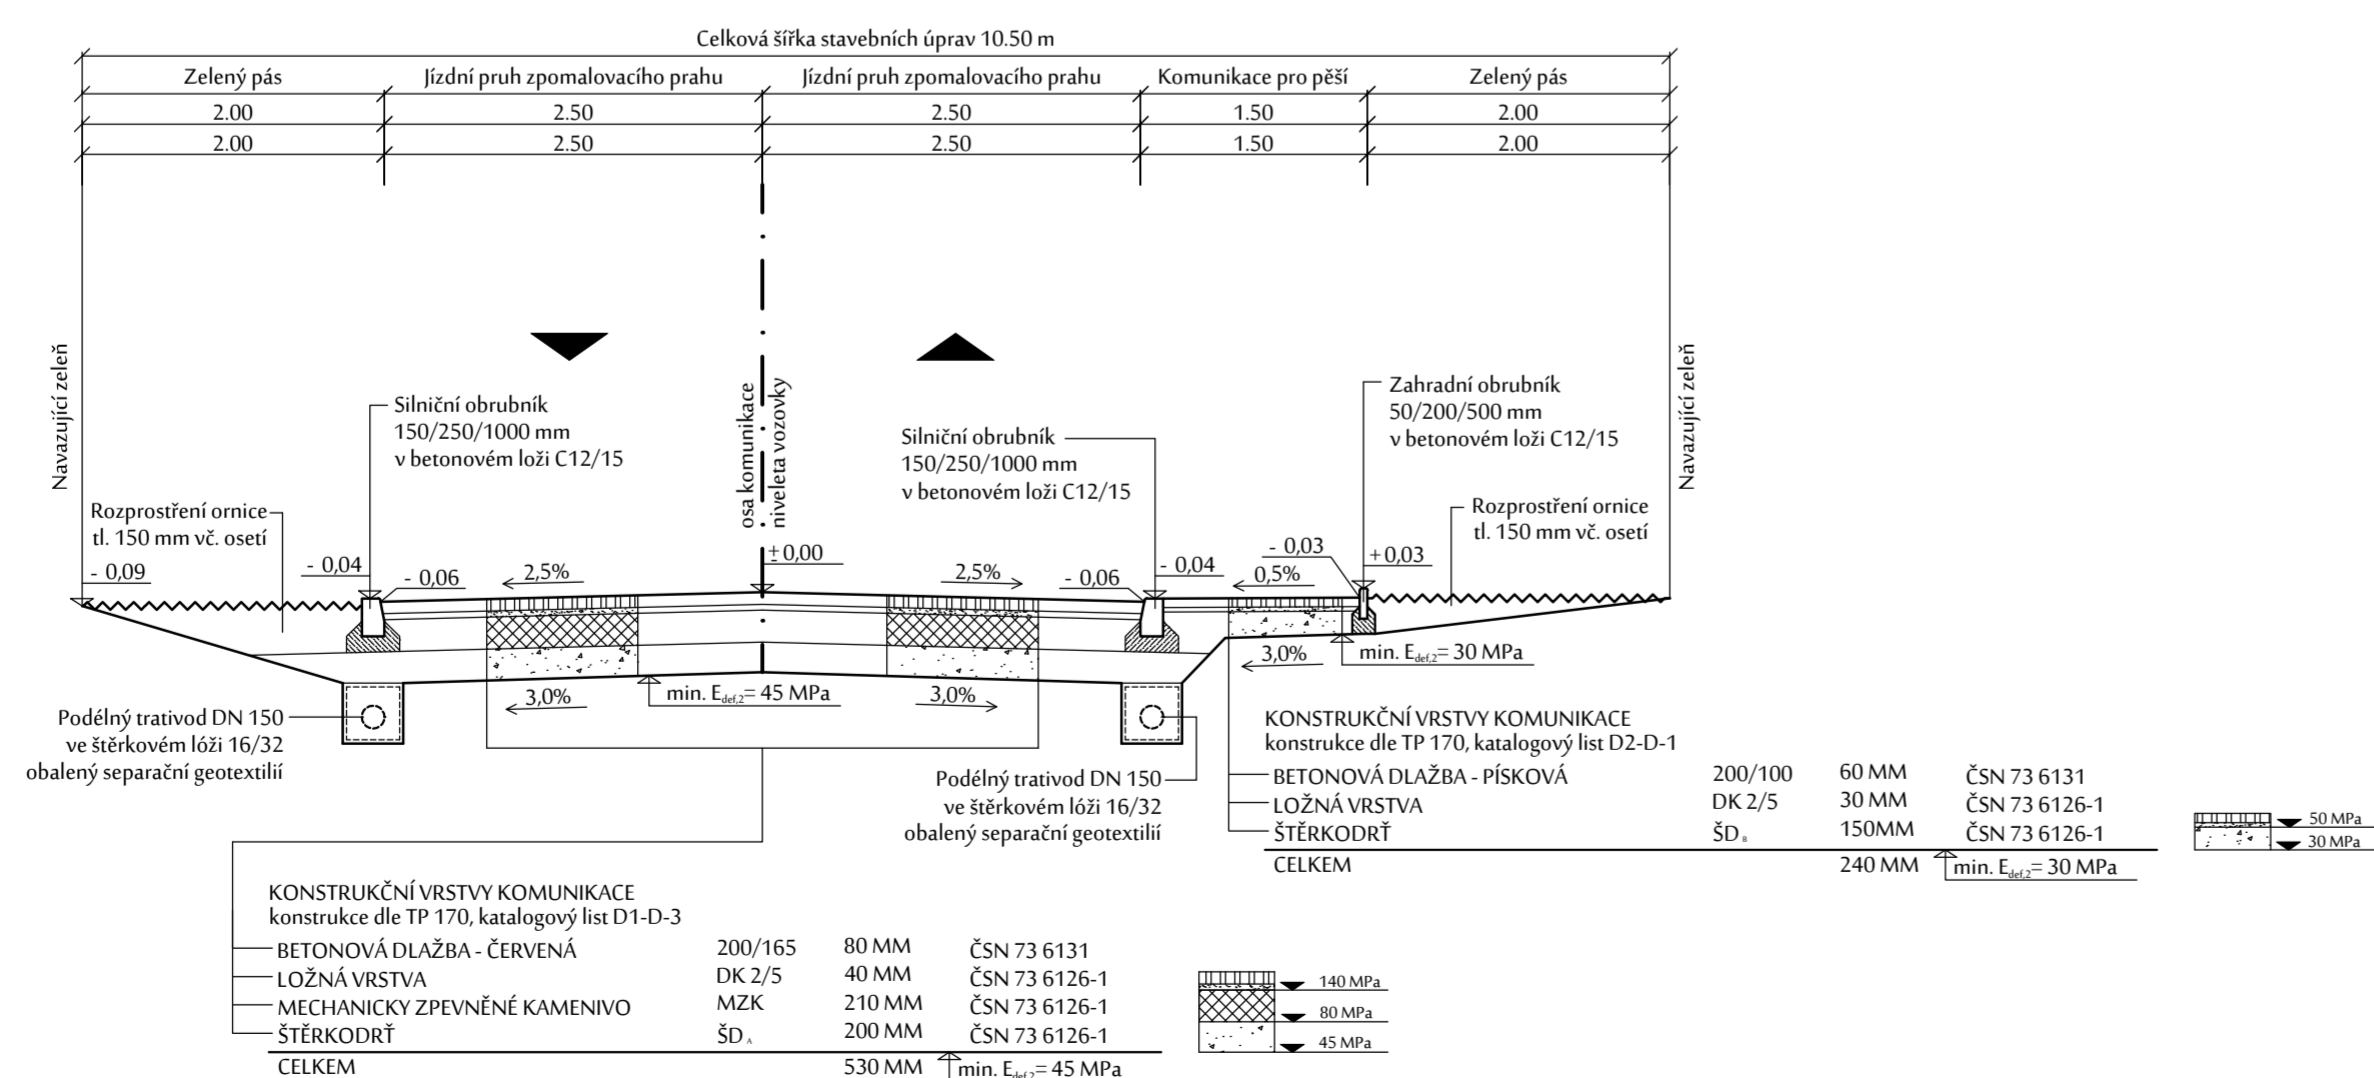

Vypracoval	Hlavní projektant	Vedoucí projektu	Technická kontrola
Ing. Ondřej Pavelka		Ing. Karel Příbyl	
Objednatel: Obec Křečkov, Křečkov 58, 290 01 Poděbrady			
Akce: Rekonstrukce ulice Květinová a ulice U Koupaliště v obci Křečkov		Souřadnicový systém	S-JTSK
		Výškový systém	Bpv
		Formát:	3xA4
		Datum:	12/2013
		Stupeň:	DSP
		Z.Č.:	02/13/OP
Výkres: Vzorové příčné řezy - 4. část		Měřítko:	1:50 C.4