




Dopravní opatření při rekonstrukci železničního přejezdu P3590 v ulici Boučkova - Poděbrady

Evidenční číslo: S 6027

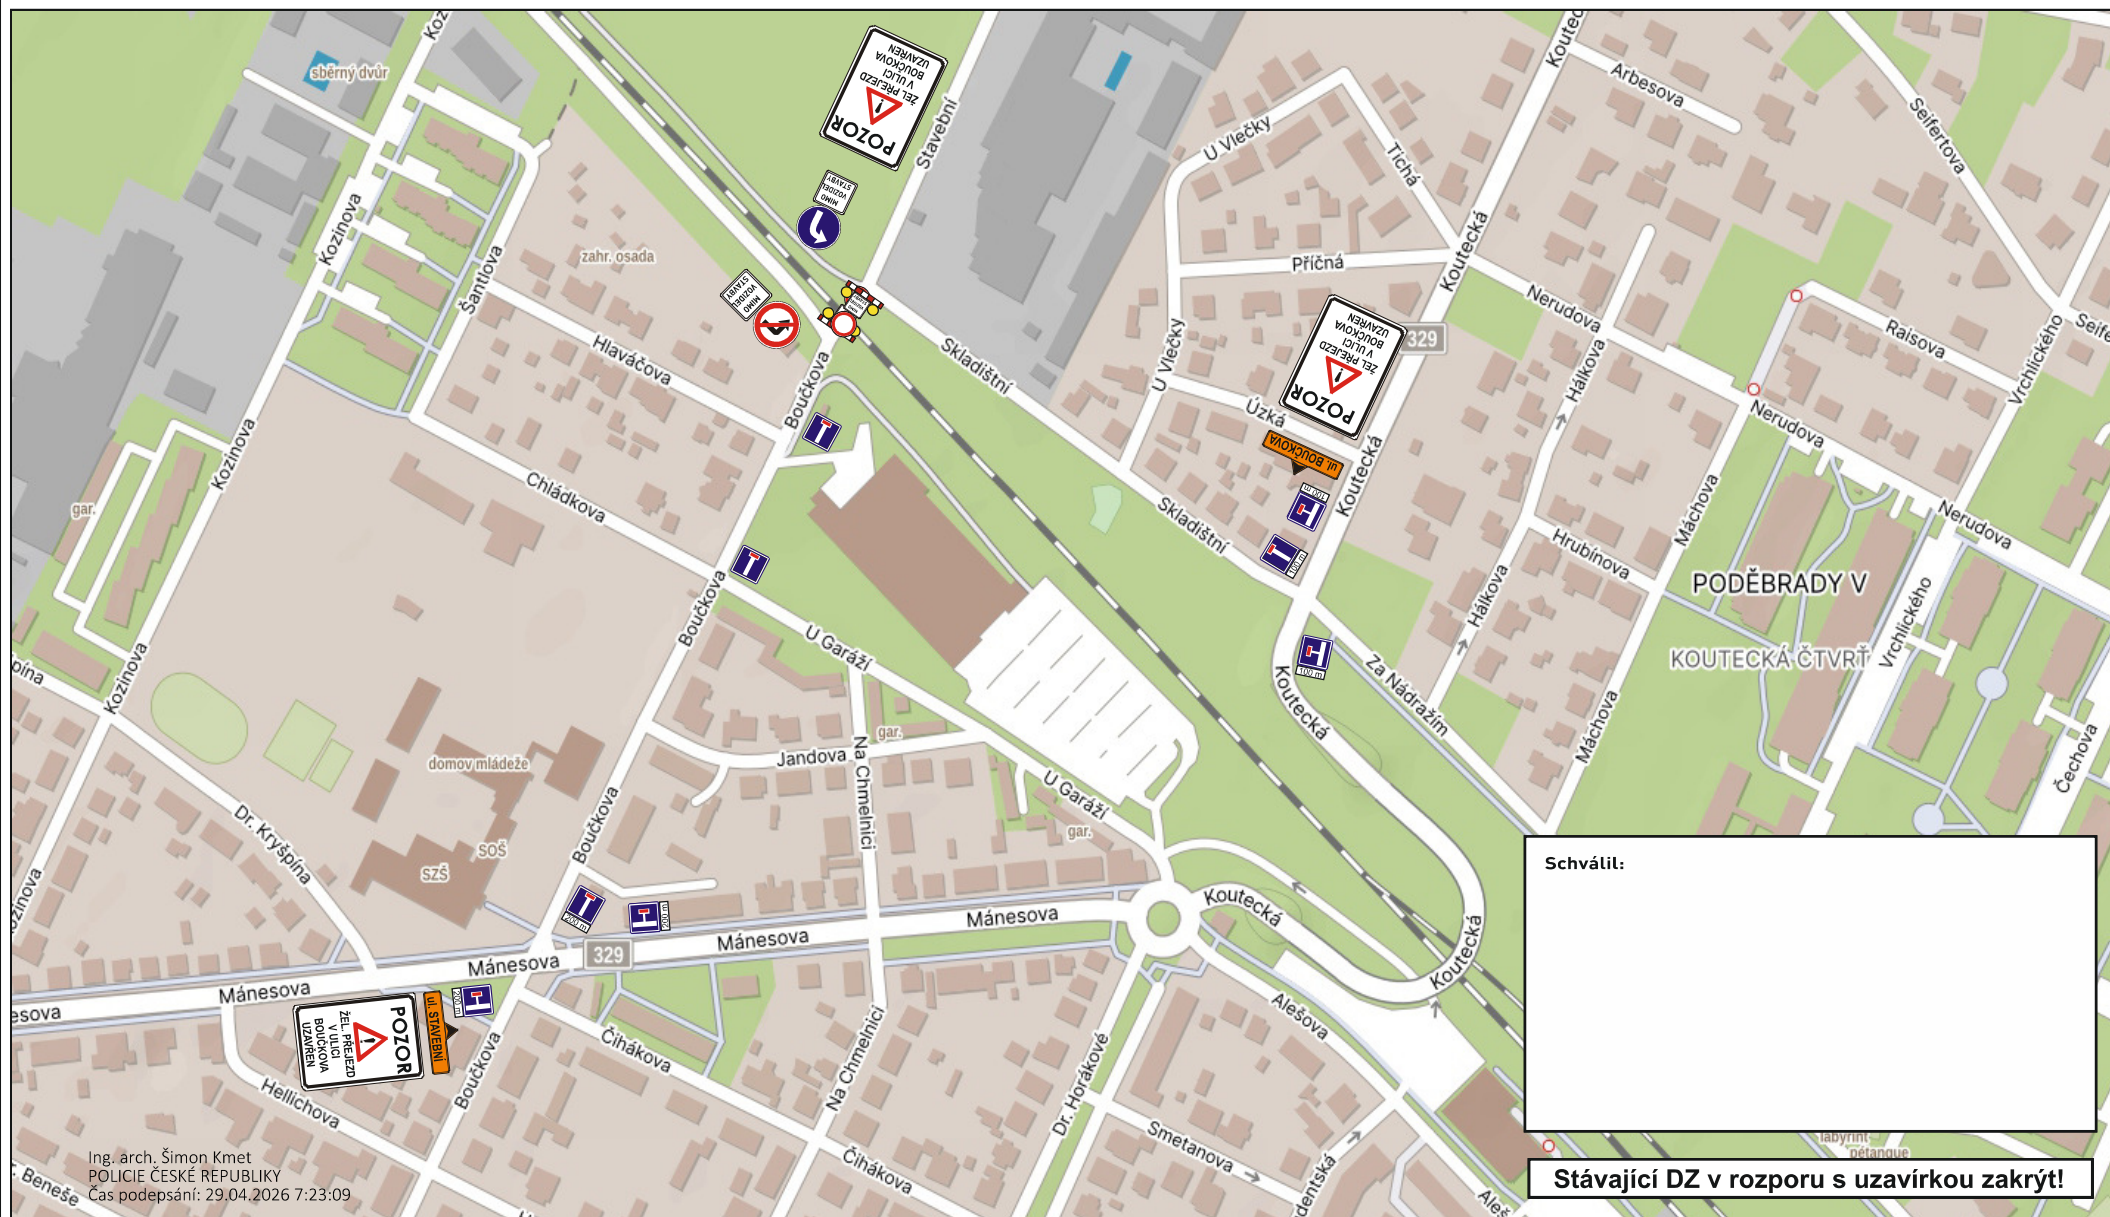

Ing. arch. Šimon Kmet
POLICIE ČESKÉ REPUBLIKY
Čas podepsání: 29.04.2026 7:23:09