



TRASA MÍSTNÍ OBVYATELE A AUTOBUSOVOU DOPRAVU

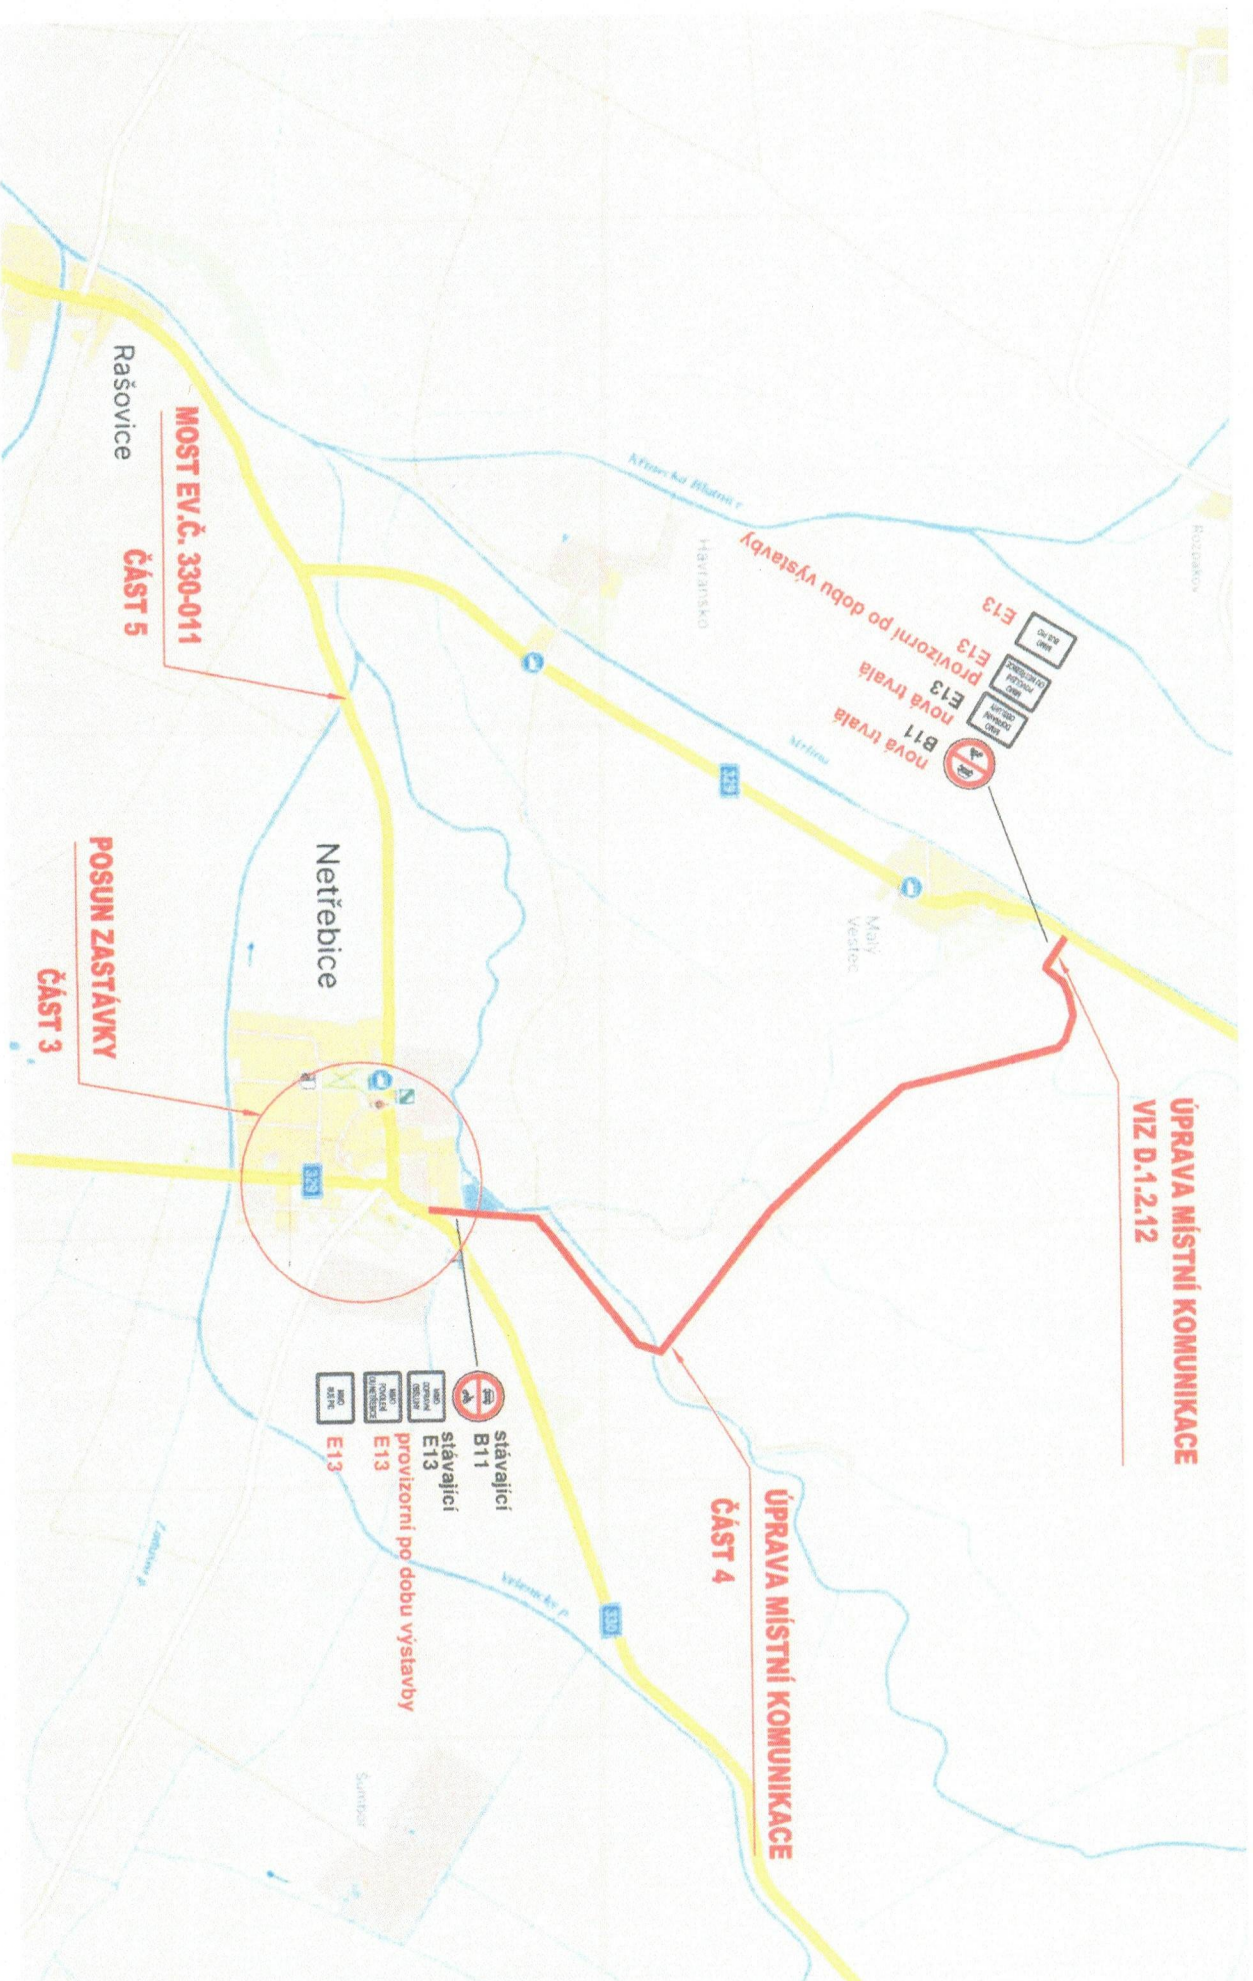

**ČÁST 1 – AKTUALIZOVANÉ ŘEŠENÍ
OBJÍZDNÁ TRASA PRO AUTOMOBILOVOU
DOPRAVU**

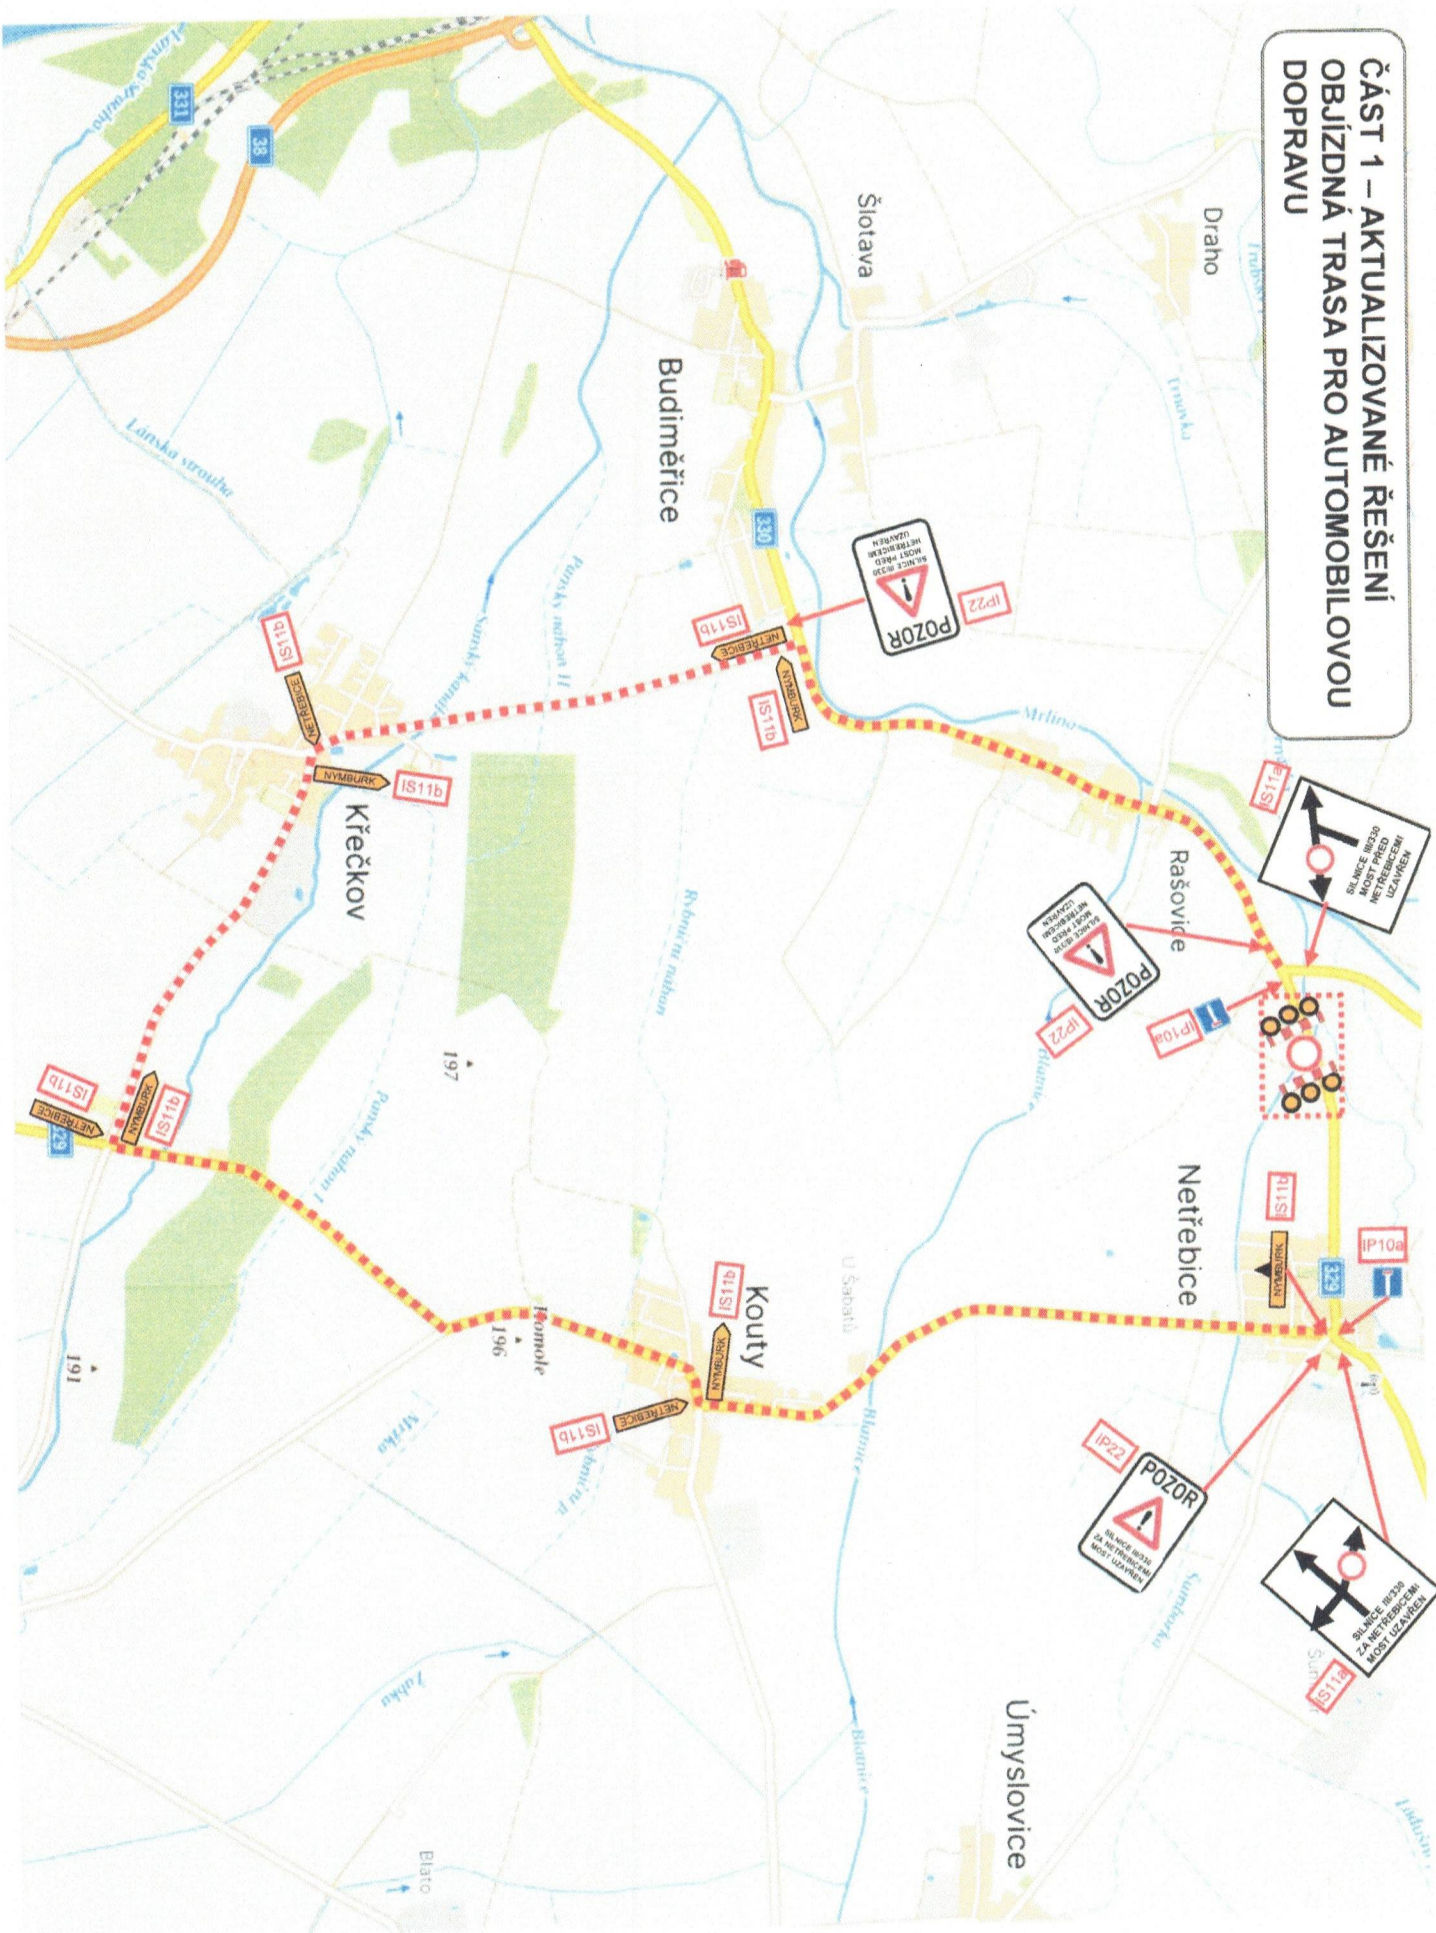

Provizorní dopravní značení během provádění provizorních autobusových zastávek a jejich odstraňování:

