
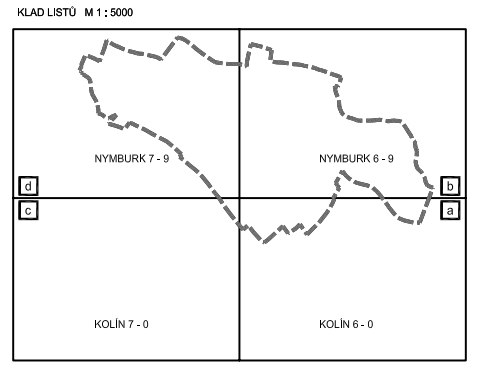


ÚZEMNÍ PLÁN OBCE KŘEČKOV-ZMĚNA Č. Z1

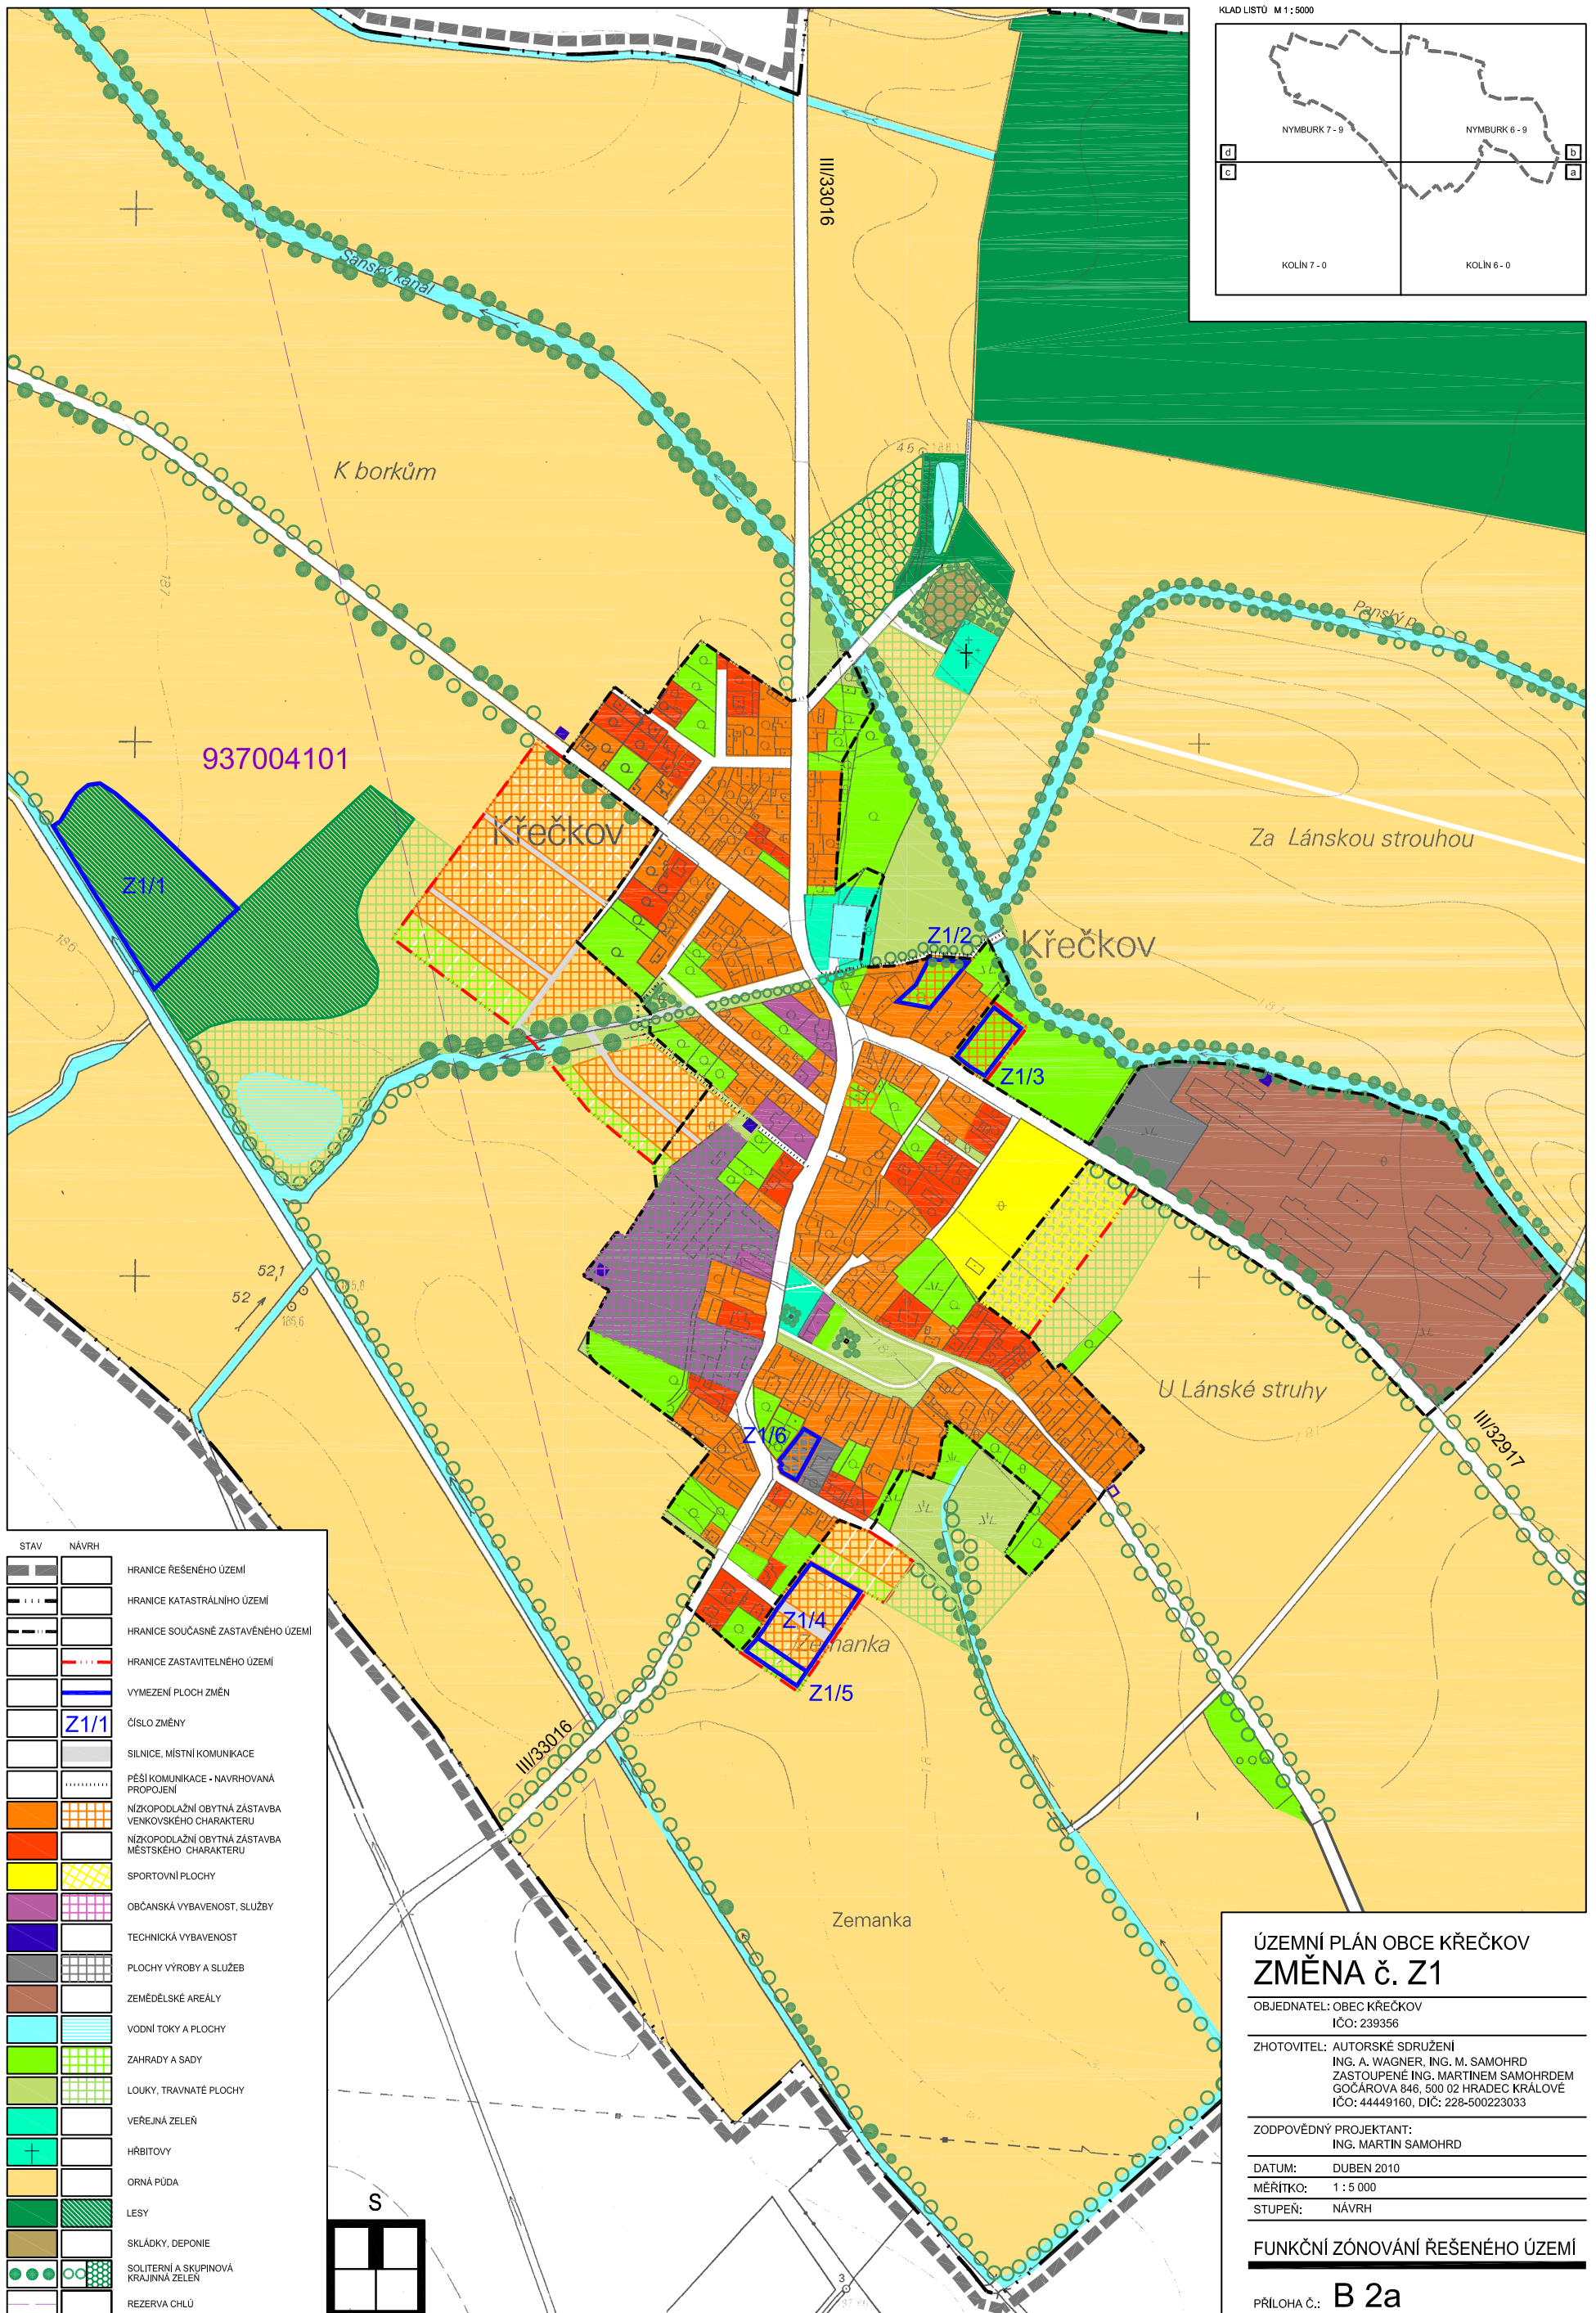

STAV	NÁVRH	LEGENDA
[Symbol]	[Symbol]	HRANICE ŘEŠENÉHO ÚZEMÍ
[Symbol]	[Symbol]	HRANICE KATASTRÁLNÍHO ÚZEMÍ
[Symbol]	[Symbol]	HRANICE SOUČASNÉ ZASTAVĚNÉHO ÚZEMÍ
[Symbol]	[Symbol]	HRANICE ZASTAVITELNÉHO ÚZEMÍ
[Symbol]	[Symbol]	VYMEZENÍ PLOCH ZMĚN
[Symbol]	Z1/1	ČÍSLO ZMĚNY
[Symbol]	[Symbol]	SILNICE, MÍSTNÍ KOMUNIKACE
[Symbol]	[Symbol]	PĚŠÍ KOMUNIKACE - NAVRHOVANÁ PROPOJENÍ
[Symbol]	[Symbol]	NÍZKOPODLAŽNÍ OBYTNÁ ZÁSTAVBA VENKOVSKÉHO CHARAKTERU
[Symbol]	[Symbol]	NÍZKOPODLAŽNÍ OBYTNÁ ZÁSTAVBA MĚSTSKÉHO CHARAKTERU
[Symbol]	[Symbol]	SPORTOVNÍ PLOCHY
[Symbol]	[Symbol]	OBČANSKÁ VYBAVENOST, SLUŽBY
[Symbol]	[Symbol]	TECHNICKÁ VYBAVENOST
[Symbol]	[Symbol]	PLOCHY VÝROBY A SLUŽEB
[Symbol]	[Symbol]	ZEMĚLSKÉ AREÁLY
[Symbol]	[Symbol]	VODNÍ TOKY A PLOCHY
[Symbol]	[Symbol]	ZAHRADY A SADY
[Symbol]	[Symbol]	LOUKY, TRAVNATÉ PLOCHY
[Symbol]	[Symbol]	VEŘEJNÁ ZELENĚ
[Symbol]	[Symbol]	HŘBITOVY
[Symbol]	[Symbol]	ORNÁ PŮDA
[Symbol]	[Symbol]	LESY
[Symbol]	[Symbol]	SKLÁDKY, DEPONIE
[Symbol]	[Symbol]	SOLITERNÍ A SKUPINOVÁ KRAJINNÁ ZELENĚ
[Symbol]	[Symbol]	REZERVA CHLŮ

ÚZEMNÍ PLÁN OBCE KŘEČKOV ZMĚNA Č. Z1

OBJEDNATEL: OBEC KŘEČKOV
IČO: 239356

ZHOTOVITEL: AUTORSKÉ SDRUŽENÍ
ING. A. WAGNER, ING. M. SAMOHRD
ZASTOUPENÉ ING. MARTINEM SAMOHRDEM
GOČÁROVA 846, 500 02 HRADEC KRÁLOVÉ
IČO: 44449160, DIČ: 228-500223033

ZODPOVĚDNÝ PROJEKTANT:
ING. MARTIN SAMOHRD

DATUM: DUBEN 2010
MĚŘITKO: 1 : 5 000
STUPEŇ: NÁVRH

FUNKČNÍ ZÓNOVÁNÍ ŘEŠENÉHO ÚZEMÍ

PŘÍLOHA Č.: B 2a