


ÚZEMNÍ PLÁN OBCE KŘEČKOV - ZMĚNA č. Z1

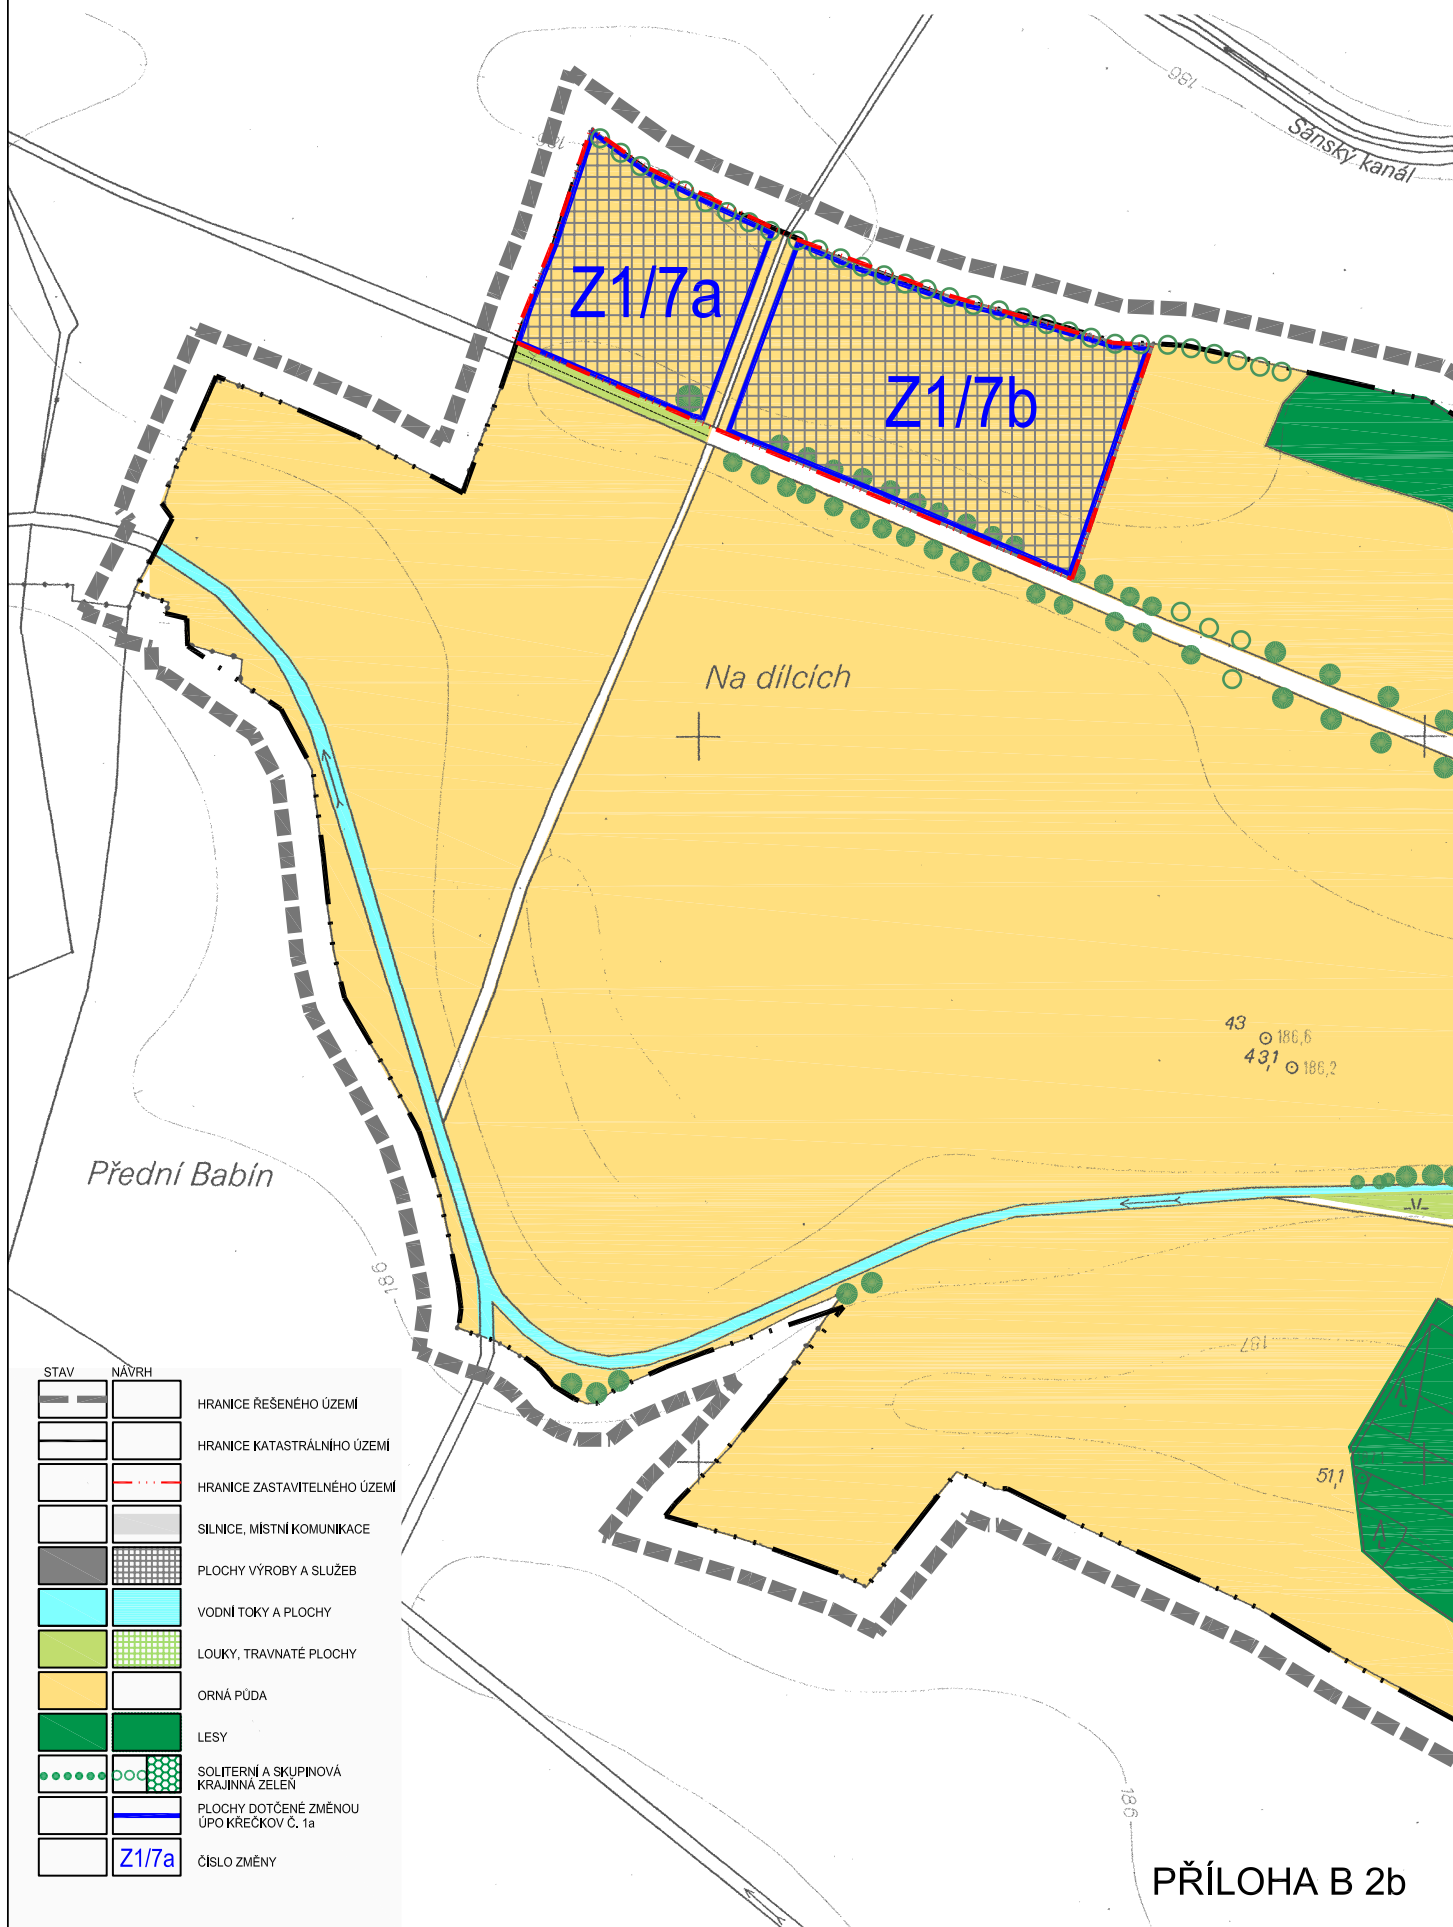

STAV	NÁVRH	
		HRANICE ŘEŠENÉHO ÚZEMÍ
		HRANICE KATASTRÁLNÍHO ÚZEMÍ
		HRANICE ZASTAVITELNÉHO ÚZEMÍ
		SILNICE, MÍSTNÍ KOMUNIKACE
		PLOCHY VÝROBY A SLUŽEB
		VODNÍ TOKY A PLOCHY
		LOUKY, TRAVNATÉ PLOCHY
		ORNÁ PŮDA
		LESY
		SOLITERNÍ A SKUPINOVÁ KRAJINNÁ ZELEN
		PLOCHY DOTČENÉ ZMĚNOU ÚPKŘEČKOV č. 1a
		Z1/7a
		ČÍSLO ZMĚNY