


ÚZEMNÍ PLÁN OBCE KŘEČKOV – ZMĚNA č. Z1

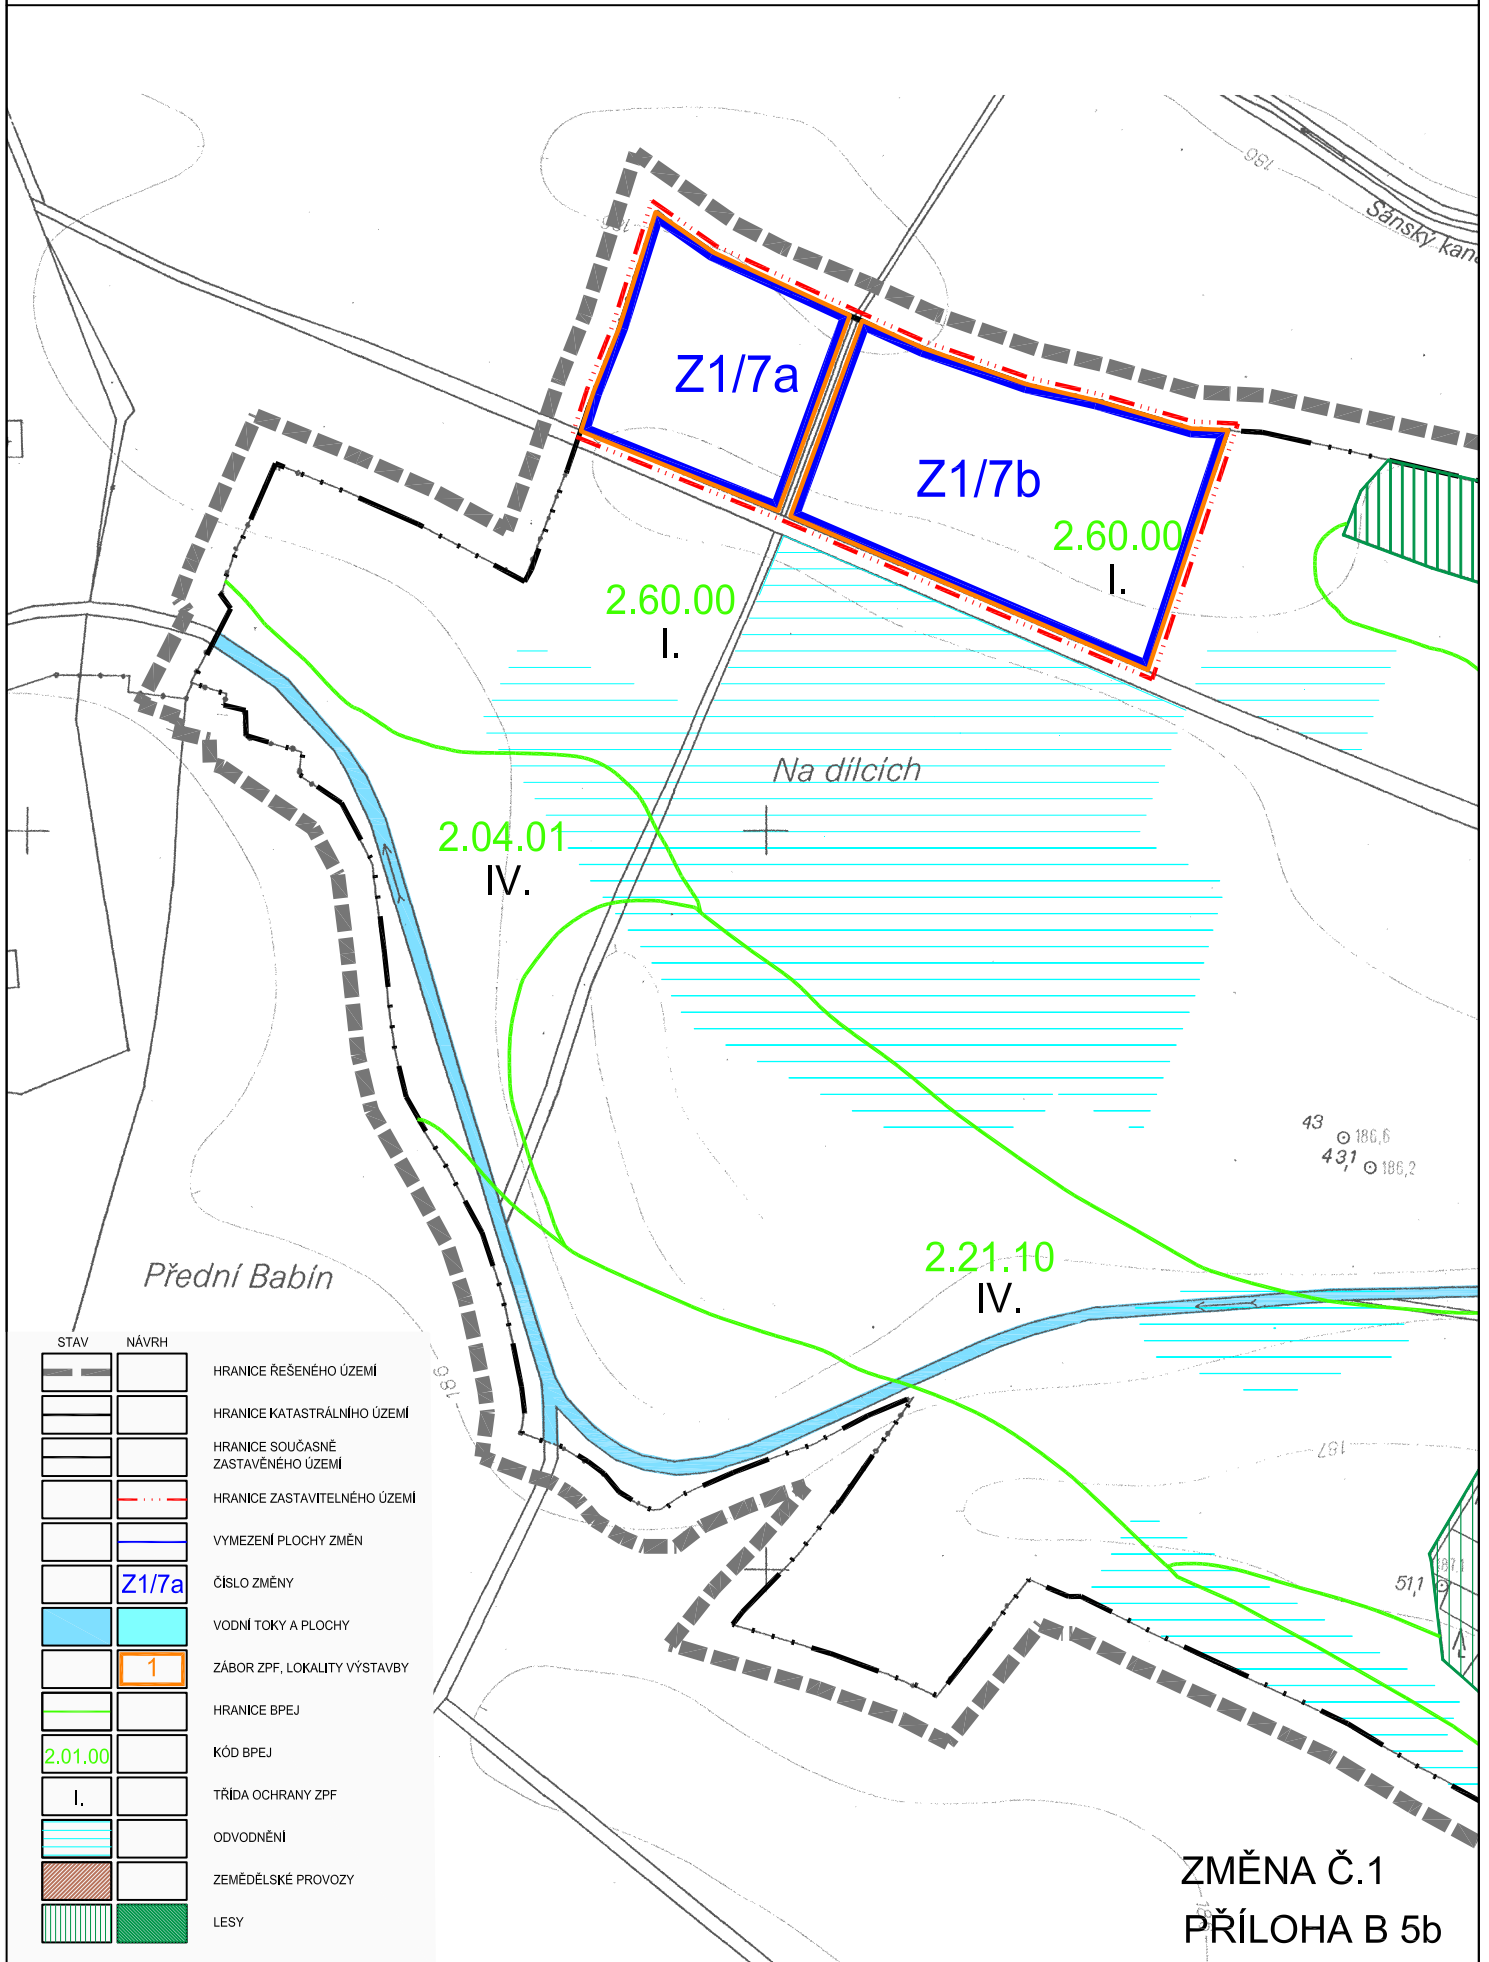

Přední Babin

Na dílcích

43
○ 186,6
431
○ 186,2

51,1

STAV	NÁVRH	LEGENDA
		HRANICE ŘEŠENÉHO ÚZEMÍ
		HRANICE KATASTRÁLNÍHO ÚZEMÍ
		HRANICE SOUČASNÉ ZASTAVĚNÉHO ÚZEMÍ
		HRANICE ZASTAVITELNÉHO ÚZEMÍ
		VYMEZENÍ PLOCHY ZMĚN
		ČÍSLO ZMĚNY
		VODNÍ TOKY A PLOCHY
		ZÁBOR ZPF, LOKALITY VÝSTAVBY
		HRANICE BPEJ
		KÓD BPEJ
		TŘÍDA OCHRANY ZPF
		ODVODNĚNÍ
		ZEMĚDĚLSKÉ PROVOZY
		LESY

ZMĚNA Č.1
PŘÍLOHA B 5b