


Dopravní značení - 1. část M 1:250

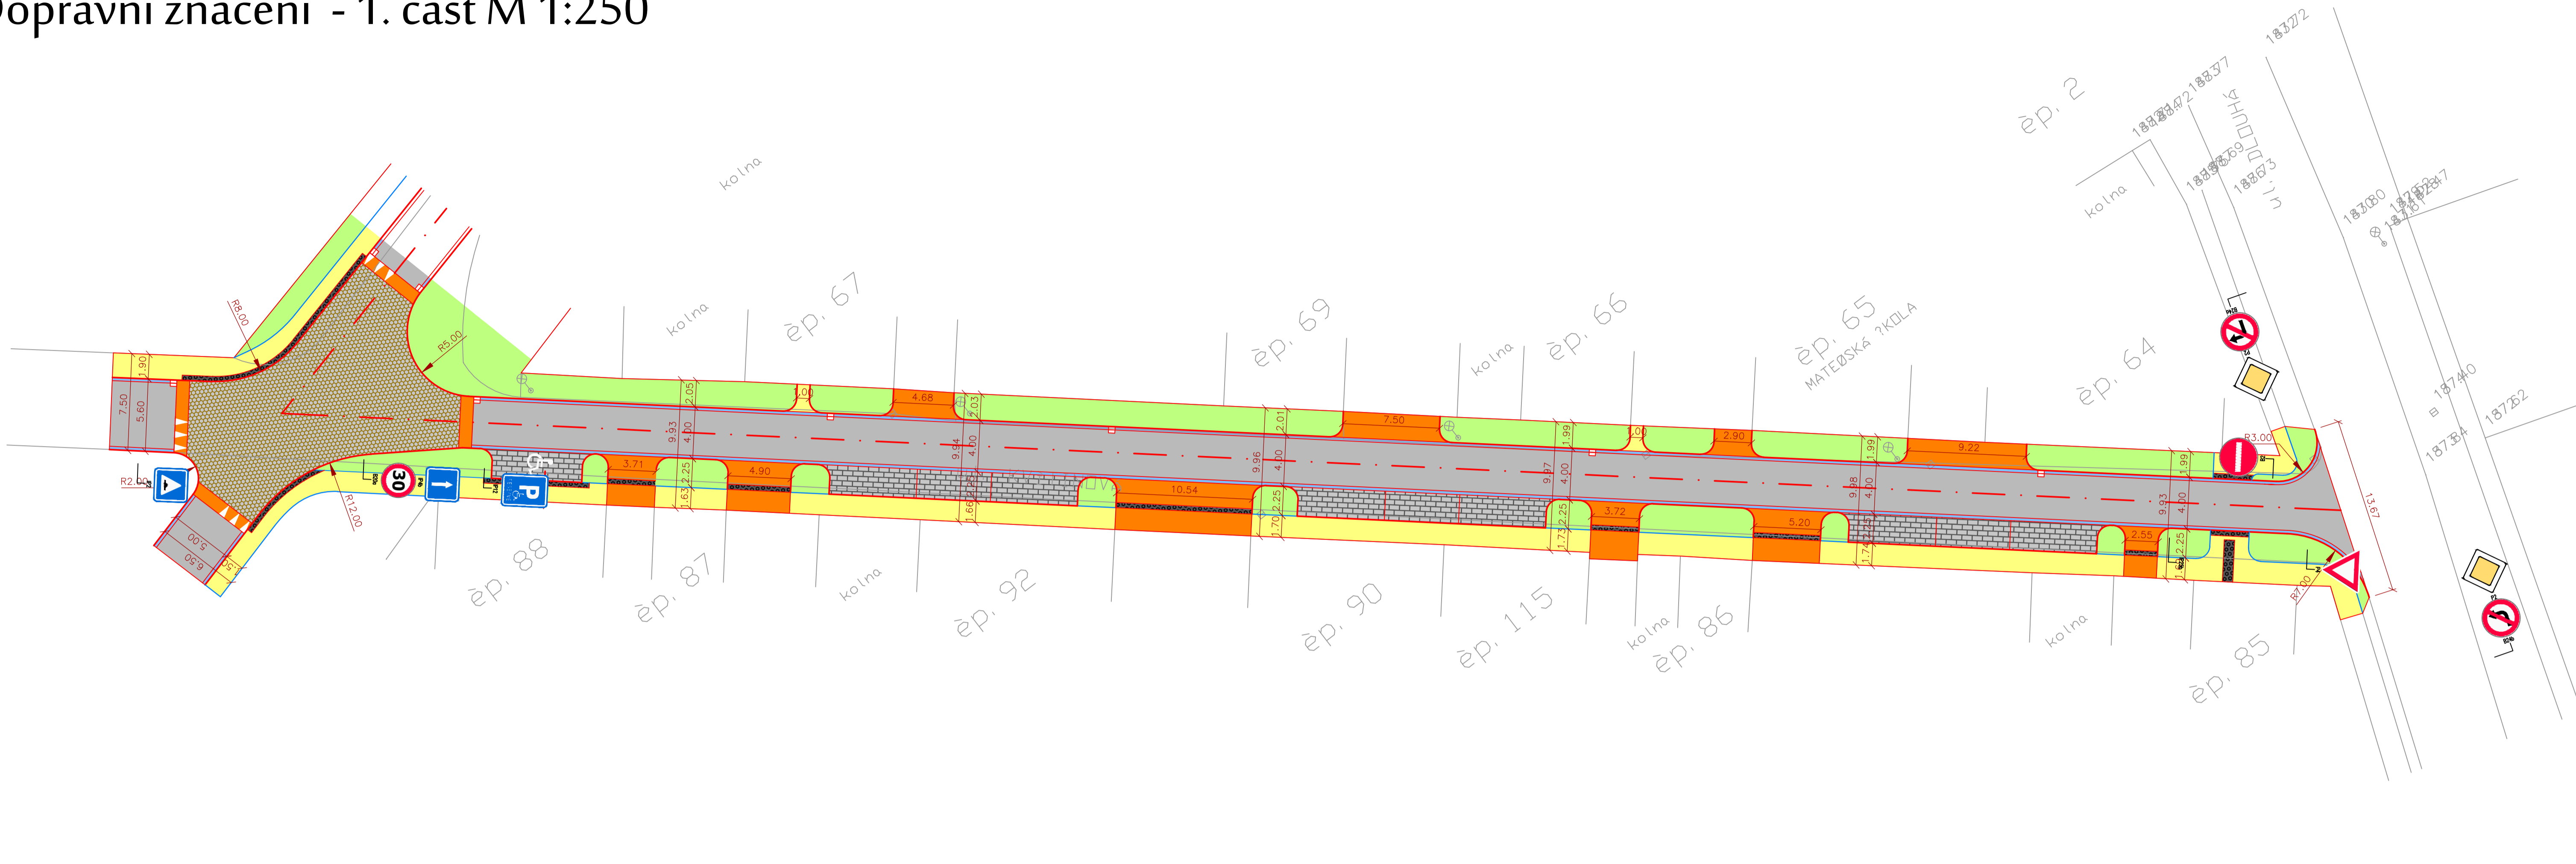


LEGENDA

- KOMUNIKACE PRO MOTOROVOU DOPRAVU - asfaltový povrch
- KOMUNIKACE PRO PĚŠÍ - betonová dlažba 200/100/60 mm - barva písková
- KOMUNIKACE PRO PĚŠÍ - betonová dlažba pro nevidomé 200/100/60 mm - barva antracit
- KOLMÉ PARKOVACÍ STĚNY - betonová dlažba IČKO 200/165/80 mm - barva přírodní
- VJEZD K PŘÍLEHLÉ NEMOVITOSTI - betonová dlažba IČKO 200/165/80 mm - barva červená
- ZVÝŠENÉ PLOCHY (PRAHY, KRÍŽOVATKA) - betonová dlažba IČKO 200/165/80 mm - barva červená
- VODÍČÍ (ODVODŇOVACÍ) PROUŽEK - betonová přídlažba, bílá 500/80/250 mm
- SILNIČNÍ BETONOVÝ OBRUBNÍK - 1000/250/150 mm - barva přírodní - převýšení +100 až +200 mm
- ZAHRADNÍ BETONOVÝ OBRUBNÍK - barva přírodní - 500/200/50 mm
- TERÉNNÍ ÚPRAVY - doplnění ornice tl. 150 mm vč. osetí travním semenem
- UV-1
- E

UV-1 E ULIČNÍ VPUST 500/500 mm D400
- vč. napojení na stávající kanalizaci

Vyracoval	Hlavní projektant	Vedoucí projektu	Technická kontrola
Ing. Ondřej Pavelka		Ing. Karel Příbyl	
Objednatel:			
Obec Křečkov, Křečkov 58, 290 01 Poděbrady			
Akce:		Souřadnicový systém	
Rekonstrukce ulice Květinová a ulice U Koupaliště v obci Křečkov		S-JTSK	
		Výškový systém	
		Bpv	
		Formát:	
		5xA4	
		Datum:	
		12/2013	
		Stupeň:	
		DSP	
		Z.Č.:	
		02/13/OP	
Výkres:		Měřítko:	
Dopravní značení - 1. část		1:250 C.6	

Dopravní značení - 1. část M 1:250

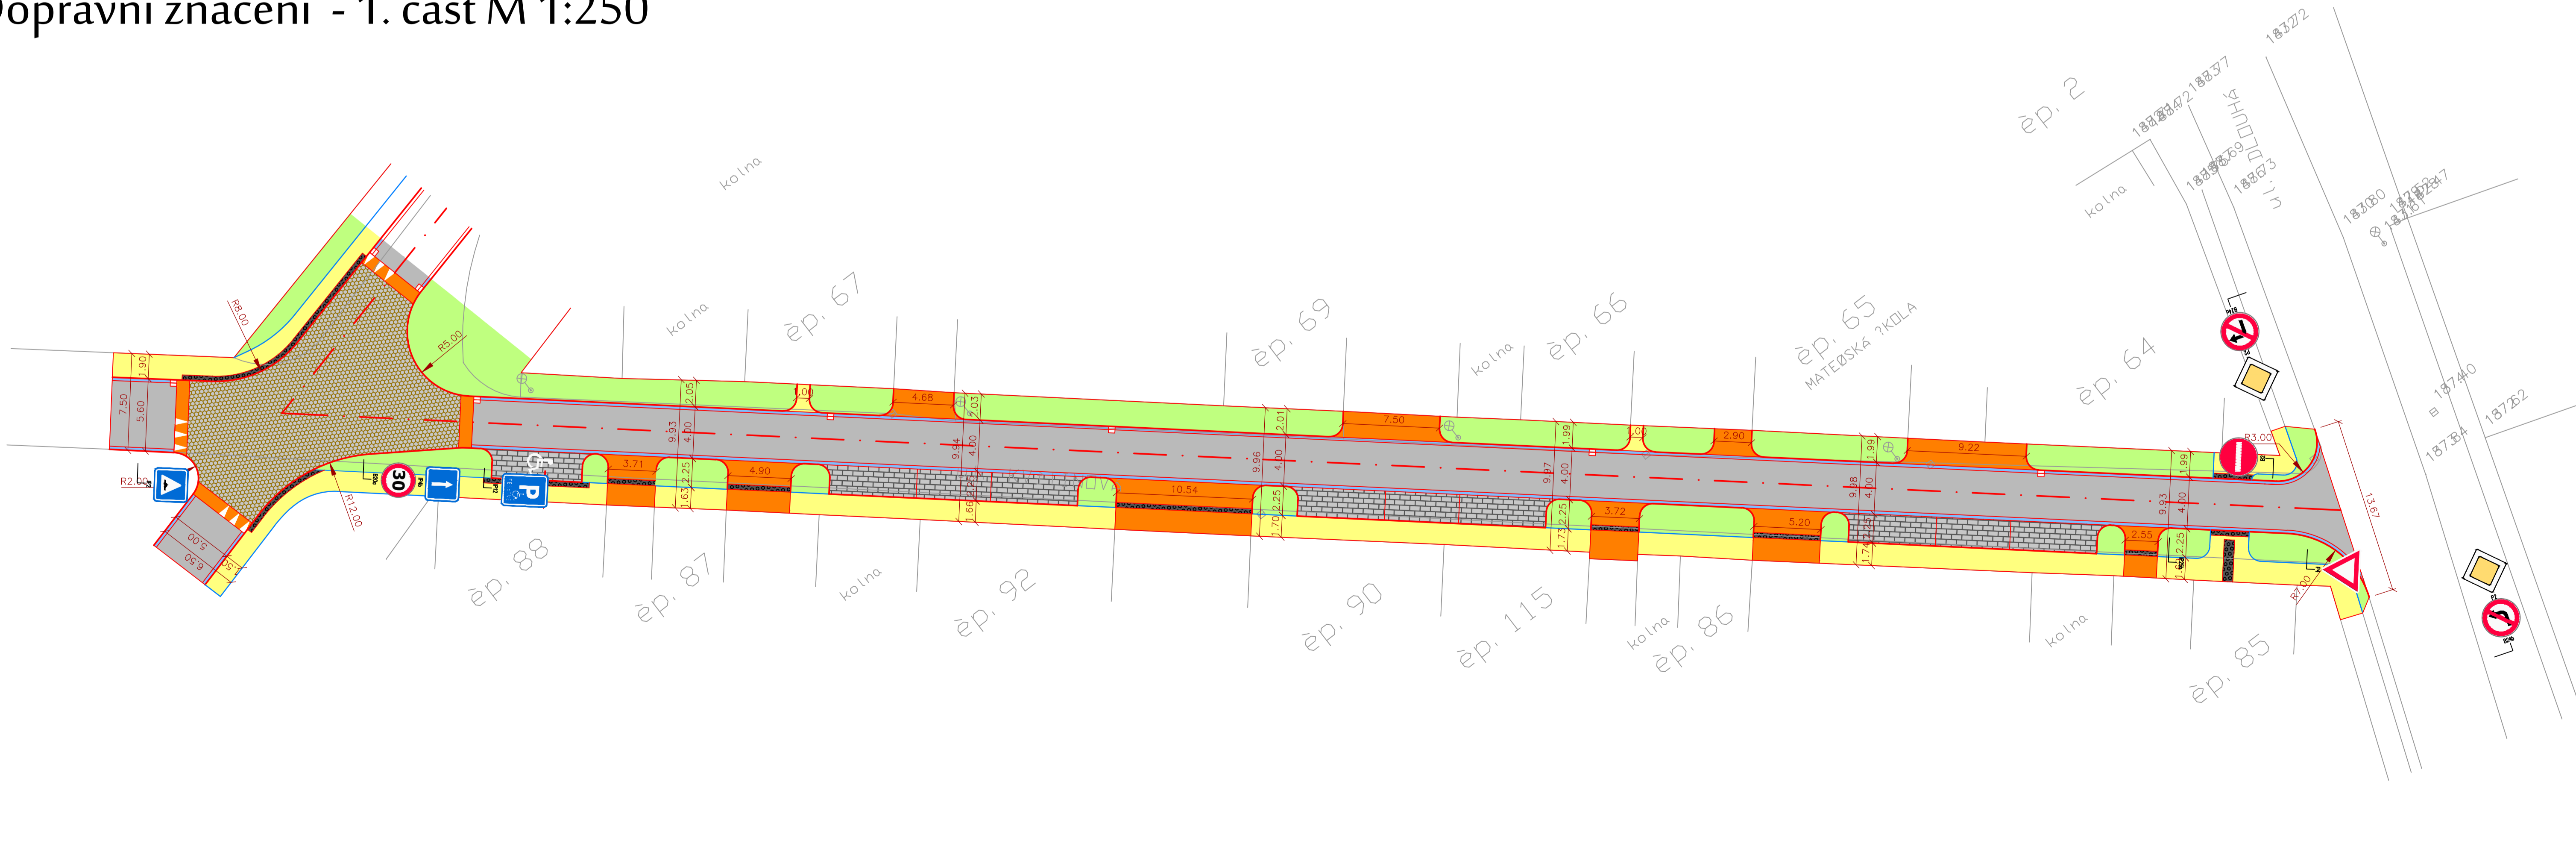

LEGENDA

- KOMUNIKACE PRO MOTOROVOU DOPRAVU - asfaltový povrch
- KOMUNIKACE PRO PĚŠÍ - betonová dlažba 200/100/60 mm - barva písková
- KOMUNIKACE PRO PĚŠÍ - betonová dlažba pro nevidomé 200/100/60 mm - barva antracit
- KOLMÉ PARKOVACÍ STĚNY - betonová dlažba IČKO 200/165/80 mm - barva přírodní
- VJEZD K PŘÍLEHLÉ NEMOVITOSTI - betonová dlažba IČKO 200/165/80 mm - barva červená
- ZVÝŠENÉ PLOCHY (PRAHY, KRÍŽOVATKA) - betonová dlažba IČKO 200/165/80 mm - barva červená
- VODÍČÍ (ODVODŇOVACÍ) PROUŽEK - betonová přídlažba, bílá 500/80/250 mm
- SILNIČNÍ BETONOVÝ OBRUBNÍK - 1000/250/150 mm - barva přírodní - převýšení +100 až +200 mm
- ZAHRADNÍ BETONOVÝ OBRUBNÍK - barva přírodní - 500/200/50 mm
- TERÉNNÍ ÚPRAVY - doplnění ornice tl. 150 mm vč. osetí travním semenem
- UV-1
- E

UV-1 E ULIČNÍ VPUST 500/500 mm D400
- vč. napojení na stávající kanalizaci

Vyracoval	Hlavní projektant	Vedoucí projektu	Technická kontrola
Ing. Ondřej Pavelka		Ing. Karel Příbyl	
Objednatel:			
Obec Křečkov, Křečkov 58, 290 01 Poděbrady			
Akce:		Souřadnicový systém	
Rekonstrukce ulice Květinová a ulice U Koupaliště v obci Křečkov		S-JTSK	
		Výškový systém	
		Bpv	
		Formát:	
		5xA4	
		Datum:	
		12/2013	
		Stupeň:	
		DSP	
		Z.Č.:	
		02/13/OP	
Výkres:		Měřítko:	
Dopravní značení - 1. část		1:250 C.6	